



**КОМИТЕТ ИМУЩЕСТВЕННЫХ ОТНОШЕНИЙ
АДМИНИСТРАЦИИ ПЕРМСКОГО МУНИЦИПАЛЬНОГО ОКРУГА**

РЕШЕНИЕ
о размещении объектов № 81

Пермский край
Пермский район

16.01.2023

Комитет имущественных отношений администрации Пермского муниципального округа разрешает Акционерному обществу «Газпром газораспределение Пермь» (ИНН 5902183841, ОГРН 1025900512670, почтовый адрес: 614000, г. Пермь, ул. Петропавловская, 43)

размещение объекта «Газопровод-ввод до границы земельного участка по адресу: кад. № 59:32:2130001:1349, д. Замулянка (газопровод давлением до 1,2 Мпа, для размещения которого не требуется разрешения на строительство)».

на землях муниципальная собственность.

на срок 1 год с 16.01.2023г. по 15.01.2024г.

Местоположение: Пермский край, Пермский м. о., д. Замулянка.

Приложение: схема предполагаемых к использованию земель или части земельного участка.

Особые условия использования:

- 1) При установке газопровода учесть параметры ширины проезда улично-дорожной сети, во избежание сужения полосы отвода дороги.
- 2) При условии получения разрешения на производство земляных работ.

Председатель комитета
имущественных отношений администрации
Пермского муниципального округа



Д.В. Ракицкий

(подпись, печать)

Объект: "Газопровод-ввод до границы земельного участка по адресу: кад.№59:32:2130001:1349, д. Замулянка"
Местоположение: Пермский край, Пермский м.о., д. Замулянка


Местоположение: Пермский край, Пермский м.о., д. Замулянка

Площадь земель или части земельного участка, кв.м.: 1231

Категория земель: земли населённых пунктов

Вид разрешенного использования земельного участка: отсутствует

№ точки границы	Каталог координат (МСК-59), м		№ точки границы	Каталог координат (МСК-59), м		№ точки границы	Каталог координат (МСК-59), м	
	X	Y		X	Y		X	Y
1	506412.69	2233330.11	10	506297.16	2233340.76	19	506303.43	2233325.71
2	506412.80	2233340.01	11	506298.12	2233335.24	20	506322.81	2233334.17
3	506398.09	2233340.20	12	506297.60	2233331.16	21	506336.98	2233333.97
4	506384.91	2233340.43	13	506276.73	2233333.61	22	506363.14	2233332.82
5	506379.93	2233340.53	14	506276.62	2233332.29	23	506369.18	2233333.39
6	506355.20	2233341.27	15	506276.27	2233327.95	24	506372.87	2233333.32
7	506350.38	2233341.46	16	506276.20	2233326.99	25	506378.78	2233332.63
8	506323.98	2233342.25	17	506276.20	2233326.99	26	506388.82	2233331.78
9	506307.23	2233342.43	18	506298.95	2233323.76	1	506412.69	2233330.11

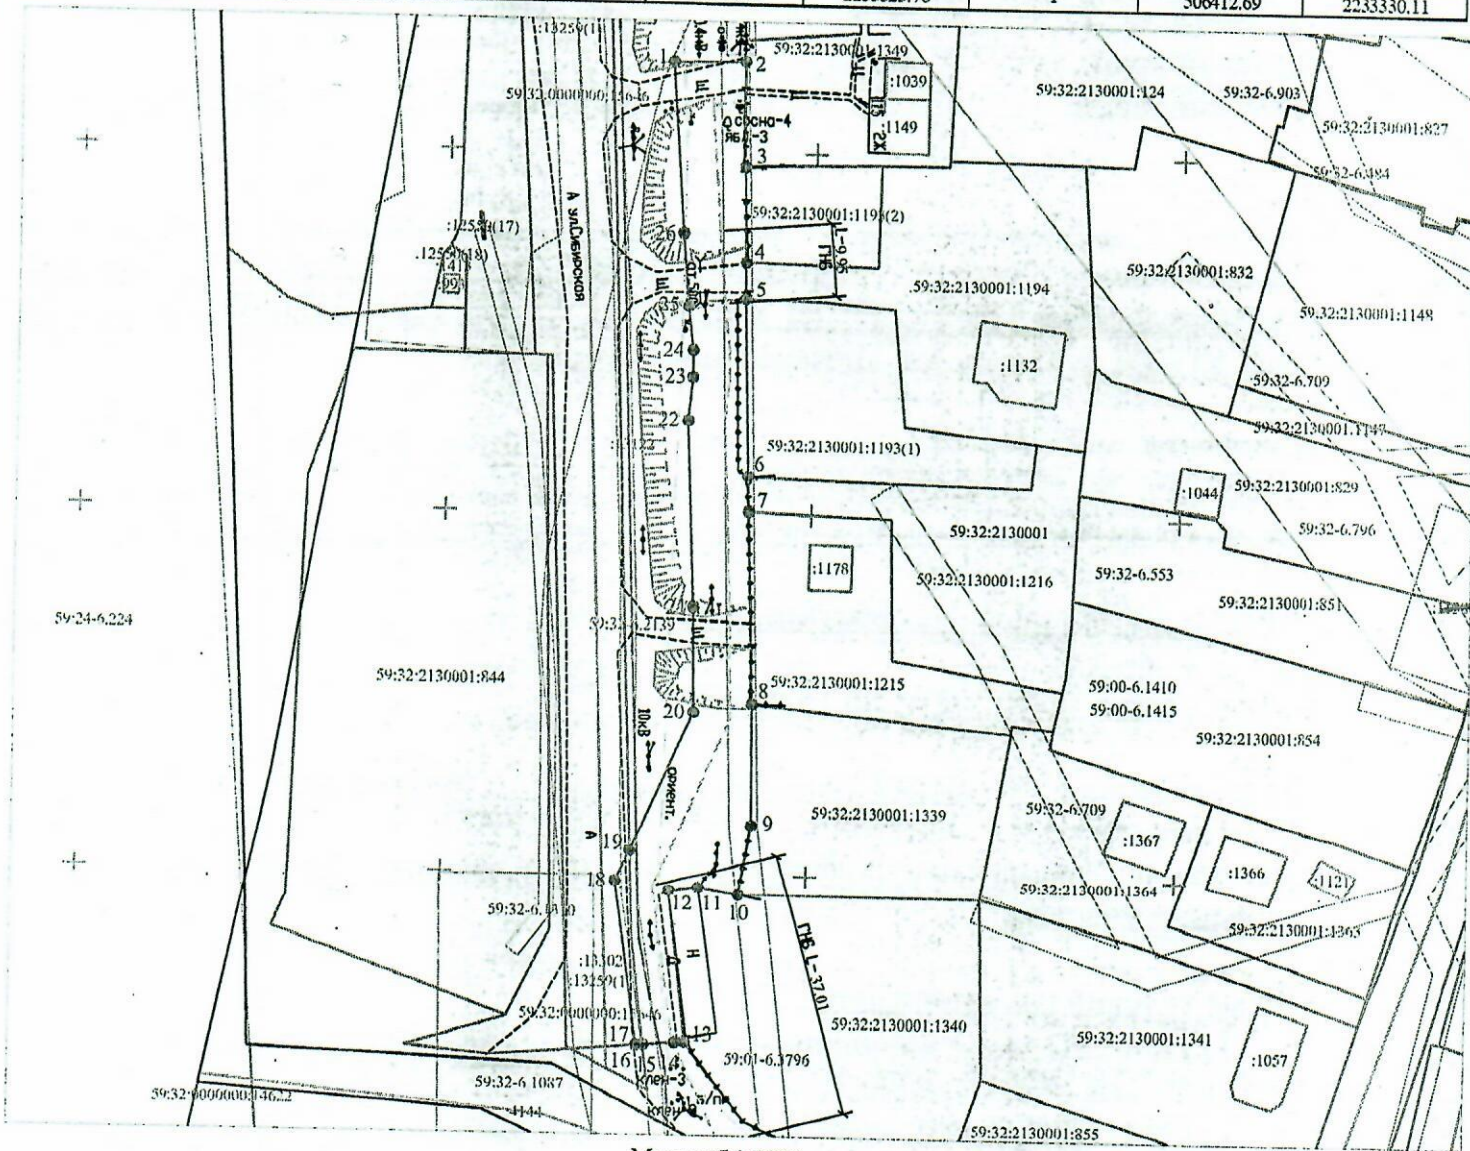

Масштаб 1:1000

Условные обозначения:

- 1 2
- граница предполагаемых к использованию земель или части земельного участка
 - граница земельного участка ранее учтенного в ЕГРН
 - граница кадастрового квартала
 - 59:32:2130001 - кадастровый номер квартала
 - 59:32:2130001:1340 - кадастровый номер земельного участка в кадастровом квартале
 - проектируемый газопровод-ввод низкого давления
 - существующий газопровод

Описание границ смежных землепользователей:

от т.2 до т.3 - земельный участок с кадастровым номером 59:32:2130001:1349
от т.3 до т.4, от т.5 до т.6 - земельный участок с кадастровым номером
59:32:2130001:1193.
от т.4 до т.5 - земельный участок с кадастровым номером 59:32:2130001:1194
от т.6 до т.7 - земельный участок с кадастровым номером 59:32:2130001:1216
от т.7 до т.8 - земельный участок с кадастровым номером 59:32:2130001:1215
от т.8 до т.10 - земельный участок с кадастровым номером 59:32:2130001:1339
от т.10 до т.13 - земельный участок с кадастровым номером 59:32:2130001:1340
от т.13 до т.15 - земли неразграниченной государственной (муниципальной)
собственности

Заявитель

(подпись, расшифровка подписи)

MIT

(для юридических лиц и ИП)

Косачев О.В., по доверенности

№ 1853 от 28.12.2022

Верно