



**КОМИТЕТ ИМУЩЕСТВЕННЫХ ОТНОШЕНИЙ
АДМИНИСТРАЦИИ ПЕРМСКОГО МУНИЦИПАЛЬНОГО ОКРУГА**

РЕШЕНИЕ

о размещении объектов № 88

Пермский край
Пермский район

20.01.2023

Комитет имущественных отношений администрации Пермского муниципального округа разрешает Акционерному обществу «Газпром газораспределение Пермь» (ИНН 5902183841, ОГРН 1025900512670, почтовый адрес: 614000, г. Пермь, ул. Петропавловская, 43)

размещение объекта «Газопровод давлением до 1,2 Мпа, для размещения которого не требуется разрешения на строительство».

на землях государственная собственность на которые не разграничена

на срок 1 год с 20.01.2023 г. по 19.01.2024 г.

Местоположение: расположенных по адресу: Пермский край, Пермский м.о, д. Большая Мось, ул. Озерная, к дому 8/1.

Приложение: схема предполагаемых к использованию земель или части земельного участка.

Особые условия использования:

- 1) При установке газопровода учесть параметры ширины проезда улично-дорожной сети, во избежание сужения полосы отвода дороги.
- 2) При условии получения разрешения на производство земляных работ.

Председатель комитета
имущественных отношений администрации
Пермского муниципального округа



Д.В. Ракицкий

(подпись печать)

Схема предполагаемых к использованию земель или части земельного участка

Объект: Газопровод давлением до 1,2 Мпа, для размещения которого не требуется разрешения на строительство

Местоположение: расположенных по адресу: Пермский край, Пермский м.о., с.п. Фроловское, д. Большая Мось, ул. Озерная, к дому 8/1

Площадь земель или части земельного участка, кв.м.: 357

Категория земель: земли населенных пунктов

Вид разрешенного использования: -

Описание границ смежных землепользователей:

От точки н1 до точки н3 - земельный участок с кадастровым номером 59:32:2070001:652

От точки н3 до точки н6 - земельный участок с кадастровым номером 59:32:2070001:688

От точки н6 до точки н10 - земли общего пользования

От точки н10 до точки н14 - земельный участок с кадастровым номером 59:32:0000000:15411


От точки н14 до точки н1 - земли общего пользования

Каталог координат, м

№ точки границы	X	Y
н1	509859.79	2237992.46
н2	509859.20	2237992.18
н3	509854.07	2237990.19
н4	509852.80	2237989.59
н5	509851.28	2237988.86
н6	509847.55	2237987.19
н7	509844.88	2237972.12
н8	509841.35	2237955.74
н9	509852.15	2237953.61
н10	509854.36	2237964.83
н11	509852.82	2237965.45
н12	509852.68	2237975.14
н13	509853.39	2237976.26
н14	509856.95	2237978.00
н1	509859.79	2237992.46

Условные обозначения:

- предполагаемый участок земель, на которых планируется размещение объекта
- :652 - границы и номер земельного участка, сведения о которых внесены в ЕГРН
- :696 - границы и номер объекта капитального строительства, сведения о которых внесены в ЕГРН
- граница кадастрового квартала
- 59:32-6.553 - зоны с особыми условиями использования территории, сведения о которых внесены в ЕГРН
- :ЗУ1 - обозначение запрашиваемого земельного участка
- н1 - характерная точка границ земель или части земельного участка
- 59:32:2070001 - номер кадастрового квартала

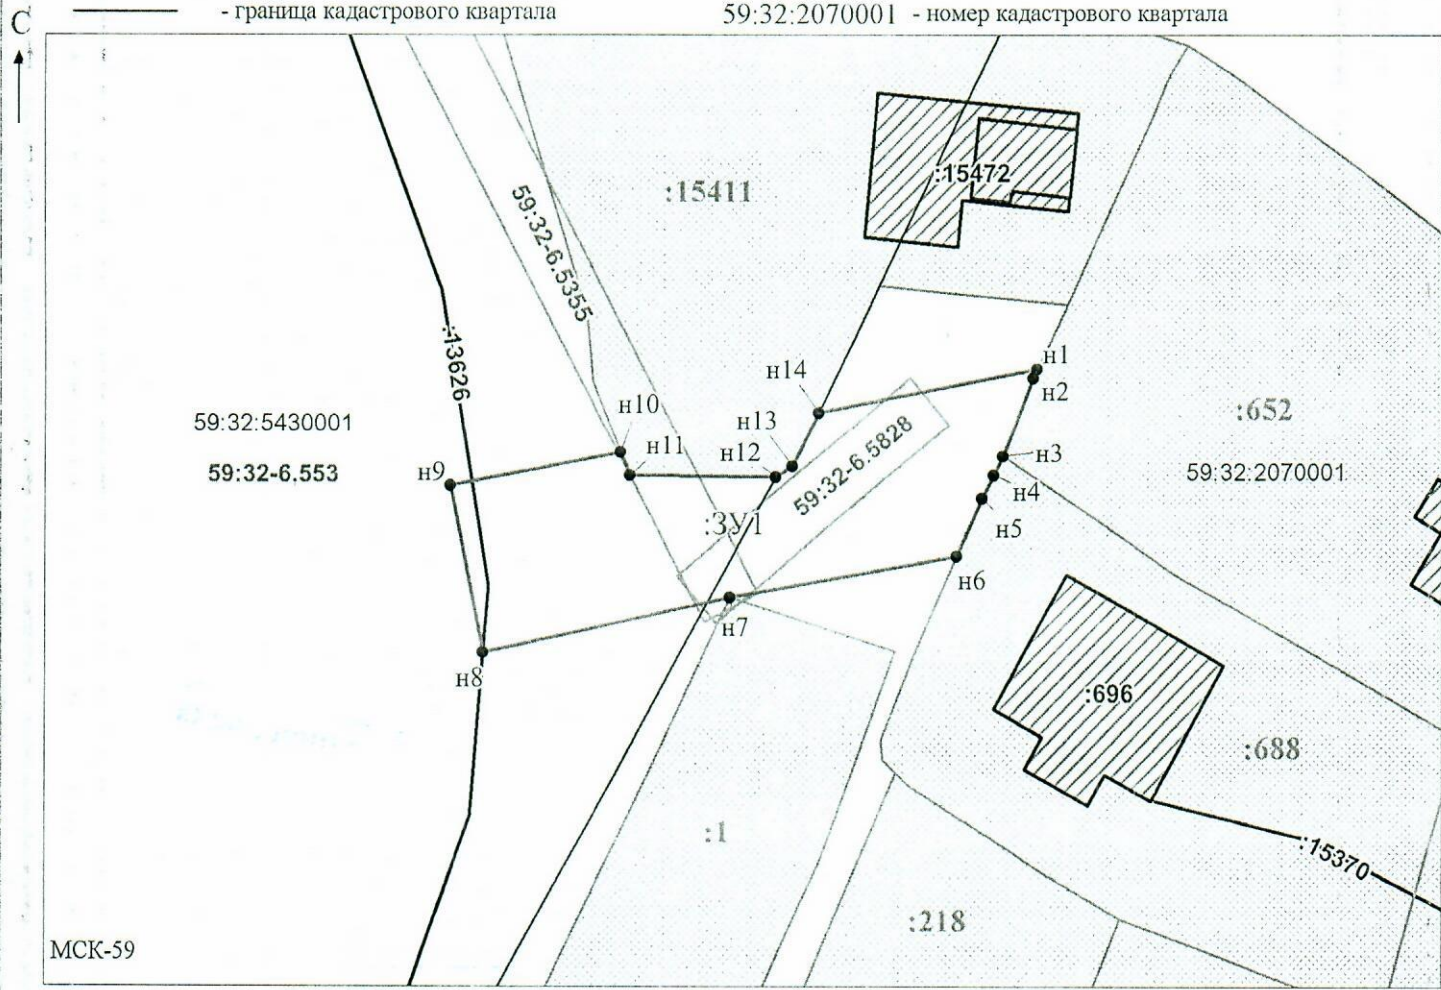

Масштаб 1:500

Заявитель: _____ / Офишкина И.В.
 МП (подпись, расшифровка подписи)
 (для юридических лиц и индивидуальных предпринимателей)