



**КОМИТЕТ ИМУЩЕСТВЕННЫХ ОТНОШЕНИЙ  
АДМИНИСТРАЦИИ ПЕРМСКОГО МУНИЦИПАЛЬНОГО ОКРУГА**

**РЕШЕНИЕ**

о размещении объектов № 90

Пермский край  
Пермский округ

20.01.2023

Комитет имущественных отношений администрации Пермского муниципального района разрешает Акционерному обществу «Газпром газораспределение Пермь» (ИНН 5902183841, ОГРН 1025900512670, почтовый адрес: 614000, г. Пермь, ул. Петропавловская, 43)

размещение объекта «газопровод-ввод до границы земельного участка по адресу: кад. № 59:32:4070004:1325, Косотуриха д. (газопровод давлением до 1,2 Мпа, для размещения которого не требуется разрешения на строительство)»

на землях муниципальная собственность

на срок 1 год с 20.01.2023 г. по 19.01.2024 г.

Местоположение: Пермский край, Пермский округ, д. Косотуриха.

Приложение: схема предполагаемых к использованию земель или части земельного участка.

Особые условия использования:

1. При размещении объекта учесть параметры ширины проезда улично-дорожной сети, во избежание сужения полосы отвода дороги.
2. Получение разрешения на производство земляных работ.

Председатель комитета  
имущественных отношений  
администрации Пермского  
муниципального округа




(подпись, печать)

Д.В. Ракицкий

## Схема предполагаемых к использованию земель или части земельного участка

Объект: "Газопровод-ввод до границы земельного участка по адресу: кад. № 59:32:4070004:1325, Косотуриха д"  
 Местоположение: Пермский край, Пермский район, с.п. Култаевское, д. Косотуриха  
 Площадь земель или части земельного участка, кв.м.: 120  
 Категория земель: земли населённых пунктов  
 Вид разрешенного использования земельного участка: отсутствует

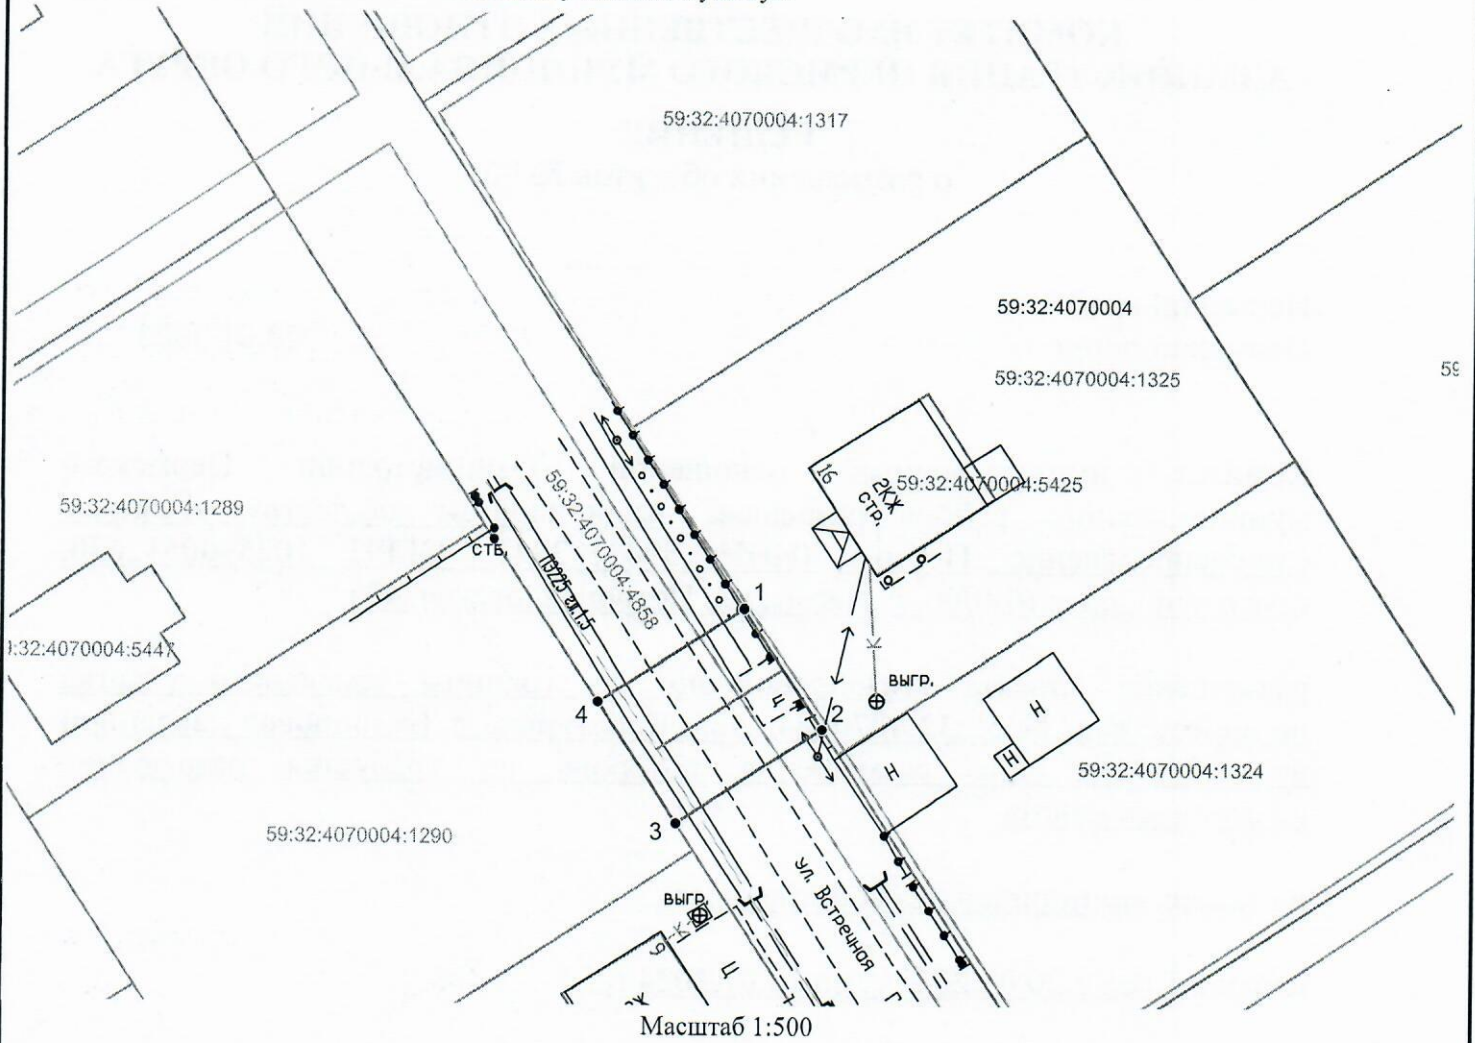

Масштаб 1:500

### Описание границ смежных землепользователей:

от т.1 до т.2 - 59:32:4070004:1325;  
 от т.3 до т.4 - 59:32:4070004:1290.

Обозначение характерных точек границ	Координаты (МСК -59)	
	X	Y
№		
<b>ЗУ1</b>		
1	503010.45	2211200.21
2	503002.06	2211205.66
3	502995.53	2211195.59
4	503003.92	2211190.14
1	503010.45	2211200.21

### Условные обозначения:

- граница предполагаемых к использованию земель или части земельного участка
- граница земельного участка ранее учтенного в ЕГРН
- граница кадастрового квартала
- 59:32:4070004 - кадастровый номер квартала
- 59:32:4070004:1325 - кадастровый номер земельного участка в кадастровом квартале
- граница объекта капитального строительства
- проектируемый газопровод-ввод
- существующий газопровод

Заявитель   
 (подпись, расшифровка подписи)  
 МП  
 (для юридических лиц и ИП)

Косачев О.В., по доверенности  
 № 1853 от 28.12.2022  
 Верно