



**КОМИТЕТ ИМУЩЕСТВЕННЫХ ОТНОШЕНИЙ
АДМИНИСТРАЦИИ ПЕРМСКОГО МУНИЦИПАЛЬНОГО ОКРУГА**

РЕШЕНИЕ

о размещении объектов № 97

Пермский край
Пермский округ

20.01.2023

Комитет имущественных отношений администрации Пермского муниципального округа разрешает Открытому акционерному обществу «Межрегиональная распределительная сетевая компания Урала» (ИНН 6671163413, ОГРН 1056604000970, почтовый адрес: 620026, г. Екатеринбург, ул. Мамина Сибиряка, д. 140)

размещение объекта «Строительство ВЛ 0,4 кВ с установкой ПУ для электроснабжения деревни Кеты (4500074542)»

на землях муниципальная собственность

на срок бессрочно

Местоположение: Пермский край, Пермский муниципальный округ.

Приложение: схема предполагаемых к использованию земель или части земельного участка.

Особые условия использования:

1. При установке опор электросетевого хозяйства учесть параметры ширины проезда улично-дорожной сети, во избежание сужения полосы отвода дороги. Установить опоры на расстоянии не более 2 метров от границ земельного участка.

2. Получение разрешения на производство земляных работ.

Председатель комитета
имущественных отношений
администрации Пермского
муниципального округа



(подпись, печать)

Д.В. Ракицкий

**Схема предполагаемых к использованию земель
или части земельного участка**

Объект: Строительство ВЛ 0,4 кВ с установкой ПУ для электроснабжения деревни Кеты (4500074542)

Местоположение: Пермский край, Пермский муниципальный округ

Площадь земель или части земельного участка, кв.м: **288**

Категория земель: Земли сельскохозяйственного назначения

Вид разрешенного использования: -

Цель использования: под объекты инженерного оборудования электроснабжения (Строительство ВЛ 0,4 кВ с установкой ПУ для электроснабжения деревни Кеты (4500074542))

Описание границ смежных землепользователей:

от точки 1 до точки 2 - земельный участок с кадастровым номером 59:32:3980008:2160


от точки 2 до точки 3 - земельный участок с кадастровым номером 59:32:3980008:2159

от точки 3 до точки 4 - земельный участок с кадастровым номером 59:32:3980008:2176

от точки 4 до точки 5 - земельный участок с кадастровым номером 59:32:3980008:2156

от точки 5 до точки 6 - земельный участок с кадастровым номером 59:32:3980008:2155

от точки 6 до точки 1 - земельный участок с кадастровым номером 59:32:3980008:2268

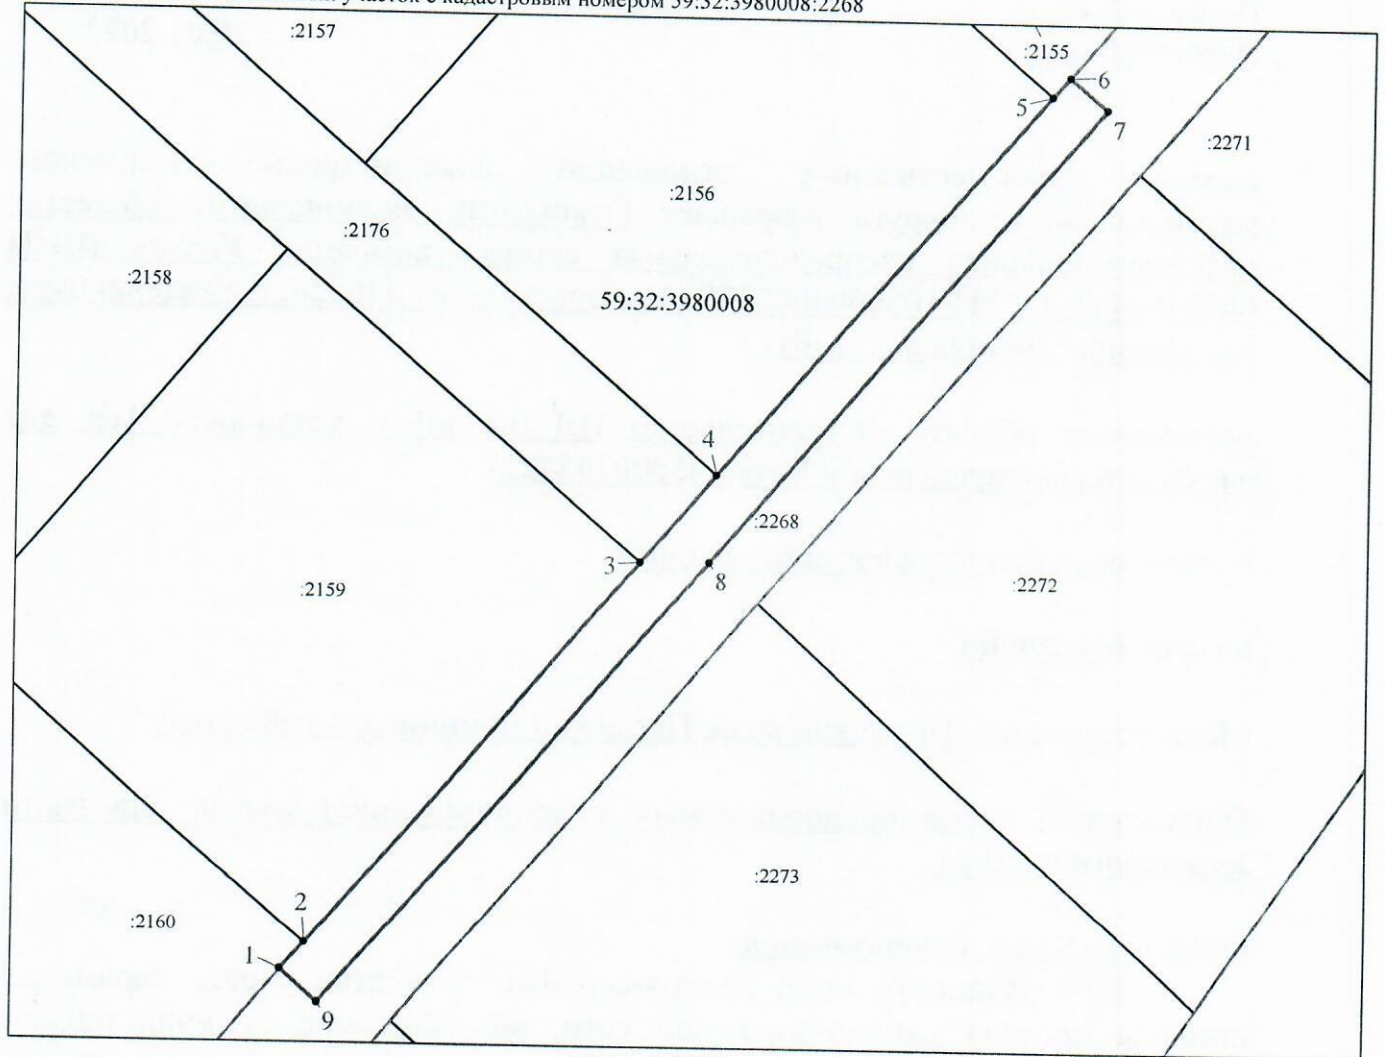

Масштаб 1:500

Условные обозначения:

- предполагаемые к использованию земли;
- существующая часть границы, имеющиеся в ЕГРН сведения о которой достаточны для определения ее местоположения;
- 1 - характерные точки границы испрашиваемого земельного участка;
- границы зон, с особыми условиями использования территории, внесенные в ЕГРН
- граница кадастрового квартала;

59:32:3980008 - кадастровый номер квартала.

Координаты характерных точек МСК-59, зона 2		
№	Координаты, м	
	X	Y
1	2	3
1	505210.38	2218802.87
2	505212.27	2218804.50
3	505238.82	2218827.29
4	505244.90	2218832.50
5	505271.45	2218855.29
6	505272.81	2218856.46
7	505270.62	2218859.03
8	505238.86	2218832.08
9	505208.16	2218805.44
1	505210.38	2218802.87

Заявитель Кузнецова Е.В.

(по доверенности, ОАО "МРСК Урала" от 20.12.2022 №ПЭ/211-2023)