



КОМИТЕТ ИМУЩЕСТВЕННЫХ ОТНОШЕНИЙ АДМИНИСТРАЦИИ ПЕРМСКОГО МУНИЦИПАЛЬНОГО РАЙОНА

Разрешение на использование земель или земельного участка,
находящегося в муниципальной собственности или государственная
собственность на которые не разграничена

20.07.2020

№ 45

Пермского района, Пермского края

Выдано Федеральному казенному учреждению «Управление федеральных автомобильных дорог Прикамье» федерального дорожного агентства (ИНН 2126000323, ОГРН 1022101144306, место нахождения: 614068, г. Пермь, ул. Луначарского, 100).

На право использования земель или земельных участков площадью 1546 кв.м., в соответствии с приложенной схемой границ земельных участков (Приложение № 1)

В целях: «Строительство временных или вспомогательных сооружений (включая ограждения, бытовки, навесы), складирования строительных и иных материалов, техники для обеспечения реконструкции линейного объекта федерального значения»

Срок использования: с 20.07.2020 года по 19.06.2021 года

Особые условия использования:

1. Данное разрешение не дает право на строительство или реконструкцию объектов капитального строительства.

2. В случае, если использование земель или земельного участка, либо его части, на основании данного разрешения привело к порче либо уничтожению плодородного слоя почвы в границах таких земель или земельного участка, либо его части, лицу, которому выдано данное разрешение обязано:

1) привести такие земли или земельный участок, либо его части в состояние, пригодное для их использования в соответствии с разрешенным использованием;

2) выполнить необходимые работы по рекультивации таких земель или земельного участка, либо его части.

Председатель комитета
имущественных отношений администрации
Пермского муниципального района



Г.В. Мюресов

(подпись, печать)

Наименование объекта: Реконструкция автомобильной дороги № 242 Пермь-Екатеринбург на участке в Пермь - граница Свердловской области участок км 47+400 - км 56+400 в Пермском крае
 Место нахождения: Пермский край, р-н Пермский, с/п. Пальшинское

УТВЕРЖДЕНО


Исполнительное подразделение: Исполнительный отдел
 Отдел территориальной инспекции или иного местного самоуправления, принявший решение об утверждении плана межевания
 или подразделения, осуществляющего межевание
 № _____

См. расположение земельного участка или земельных участков на кадастровом плане территории

59:32:5340001

Номер кадастрового координата:

№ п/п	Координаты	
	X	Y
59:32:5340001:33'1(1)		
1	473425.41	2247159.20
2	473409.21	2247164.08
3	473387.73	2247165.05
4	473388.03	2247171.07
5	473405.88	2247171.49
6	473434.31	2247162.81
7	473477.53	2247149.62
8	473507.68	2247149.38
9	473514.58	2247149.33
10	473563.81	2247148.94
11	473564.21	2247143.86
12	473541.18	2247144.35
13	473524.55	2247144.05
14	473518.02	2247143.92
15	473484.82	2247143.32
16	473449.20	2247152.04
17	473443.39	2247153.73
1	473425.41	2247159.20
59:32:5340001:33'1(2)		
18	473271.69	2247280.49
19	473251.94	2247259.05
20	473245.07	2247251.91
21	473240.92	2247244.89
22	473241.39	2247244.12
23	473244.48	2247246.86
24	473257.84	2247258.65
25	473267.14	2247270.59
26	473280.44	2247287.66
18	473271.69	2247280.49
59:32:5340001:33'1(3)		
27	473337.72	2247399.94
28	473335.00	2247401.60
29	473333.16	2247402.85
30	473308.36	2247364.28
31	473268.48	2247317.81
32	473249.07	2247293.39
33	473224.15	2247263.59
34	473231.50	2247273.07
35	473242.90	2247280.34
36	473257.80	2247293.04
37	473272.61	2247307.02
38	473291.19	2247327.96
39	473304.44	2247345.38
40	473321.86	2247371.76
41	473334.60	2247394.94
37	473337.72	2247399.94

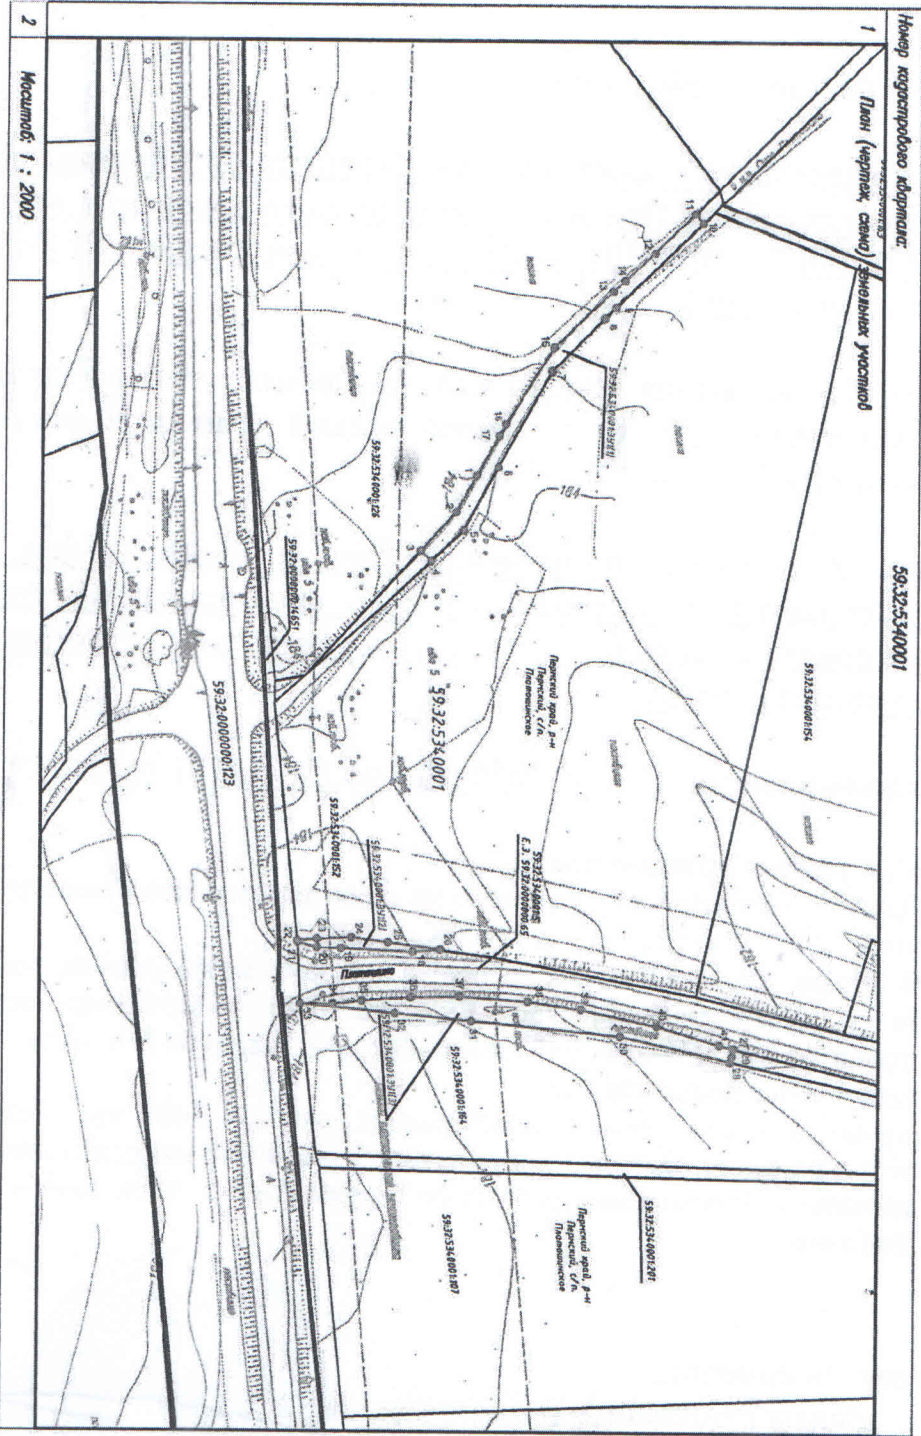

Масштаб: 1 : 2000

Кодовые обозначения:

- Границы формируемого земельного участка
- Границы земельного участка - постановки на кадастровый учет
- Кодовый номер формируемого земельного участка
- Границы кадастрового координата
- Границы кадастрового координата
- Границы кадастрового координата
- Границы кадастрового координата

Площадь земельного участка: 2410 кв.м.
 Система координат: СК государственного района