



**КОМИТЕТ ИМУЩЕСТВЕННЫХ ОТНОШЕНИЙ
АДМИНИСТРАЦИИ ПЕРМСКОГО МУНИЦИПАЛЬНОГО РАЙОНА**

РЕШЕНИЕ _____ 125
о размещении объектов № _____

Пермский край
Пермский район

02.03.2020

Комитет имущественных отношений администрации Пермского муниципального района разрешает Открытому акционерному обществу «Межрегиональная распределительная сетевая компания Урала» (ИНН 6671163413, ОГРН 1056604000970, почтовый адрес: 614017, г. Пермь, ул. Инженерная, д. 17)

размещение объекта «Строительство КТП 400/10/0,4 кВ, ВЛ 10 кВ с установкой РЛКВ, ВЛ 0,4 кВ. Реконструкция КВЛ 10 кВ Мелиоратор для электроснабжения объекта садовый дом по адресу: Пермский край, Пермский район, Усть-Качкинское с/п, д. Луговая (4500054783)».

на землях муниципальной собственности.

на срок бессрочно.

Местоположение: КН 59:32:3290001:373 Пермский край, Пермский район.

Приложение: схема предполагаемых к использованию земель или части земельного участка.

Председатель комитета имущественных
отношений администрации Пермского
муниципального района

Г.В. Мюресов

(подпись, печать)



Схема предполагаемых к использованию земель или части земельного участка

Объект: Строительство КТП 400/10/0,4 кВ, ВЛ 10 кВ с установкой РЛКВ, ВЛ0,4 кВ. Реконструкция КВЛ 10 кВ Мелиоратор для электроснабжения объекта садовый дом по адресу: Пермский край, Пермский район, Усть-Качкинское с/п, д. Луговая (4500054783)


Местоположение: КН 59:32:3290001:373 - Пермский край, Пермский район

Площадь земель или части земельного участка, кв.м: 459

Категория земель: КН 59:32:3290001:373-Земли промышленности, энергетики, транспорта, связи, радиовещания, телевидения, информатики, земли для обеспечения космической деятельности, земли обороны, безопасности и земли иного специального назначения

Вид разрешенного использования: КН 59:32:3290001:373-Под объекты транспорта Автомобильного

Каталог координат, м		
точки грани	X	Y
1	514426,57	2197544,82
2	514435,66	2197539,08
3	514438,36	2197543,30
4	514431,53	2197547,74
5	514499,75	2197654,21
6	514496,98	2197656,68
7	514454,24	2197588,92

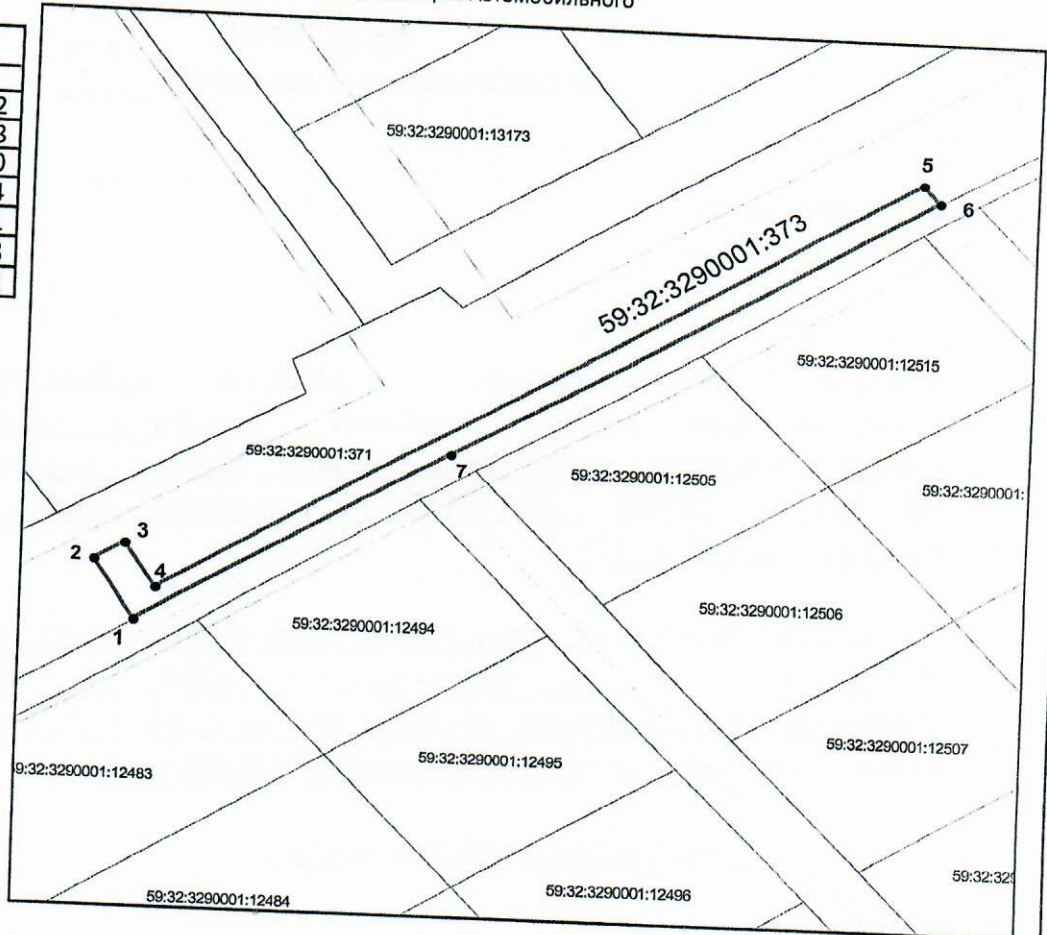

Масштаб 1:2000

Условные обозначения:

- вновь образованная часть границы земельного участка
- существующая часть границы, имеющиеся в ГКН сведения о которой достаточны для определения ее местоположения
- граница кадастрового квартала
- зона с особыми условиями использования территорий
- граница населенного пункта
- обозначение ОКС по сведениям ГКН
- 59:32:3290001 - номер кадастрового квартала
- 59:32:3290001:2470 - номер учтенного земельного участка

Описание границ смежных землепользователей:

от точки 1 до точки 6 участок КН 59:32:3290001:373
от точки 6 до точки 1 земли Усть-Качкинское с/п

Заявитель: ОАО "МРСК Урала"

Владимирова А.Л.
подпись

Владимирова А.Л. (по доверенности)