



**КОМИТЕТ ИМУЩЕСТВЕННЫХ ОТНОШЕНИЙ
АДМИНИСТРАЦИИ ПЕРМСКОГО МУНИЦИПАЛЬНОГО РАЙОНА**

РЕШЕНИЕ

о размещении объектов № 265

Пермский край
Пермский район

17.04.2020

Комитет имущественных отношений администрации Пермского муниципального района разрешает Акционерному обществу «Газпром газораспределение Пермь» (ИНН 5902183841, ОГРН 2125902017723, почтовый адрес: 614000, г. Пермь, ул. Петропавловская, 43)

размещение объекта «газопровод давлением до 0,6 Мпа, для размещения которого не требуется разрешение на строительство»

на землях государственная собственность на которые не разграничена

на срок 1 год с 17.04.2020 г. по 16.04.2021 г.

Местоположение: Пермский край, Пермский район, Платошинское с/п, с. Платошино, ул. Строителей, к дому 5.

Приложение: схема предполагаемых к использованию земель или части земельного участка.

Председатель комитета имущественных
отношений администрации Пермского
муниципального района

Г.В. Мюресов

(подпись, печать)



Схема предполагаемых к использованию земель или части земельного участка

Объект: Газопровод давлением до 0,6 Мпа включительно, для размещения которого не требуется разрешения на строительство

Местоположение: расположенным рядом с домом, по адресу: Пермский край, р-н Пермский, с/пос. Плотошинское, с. Платошино, ул. Строителей, к дому 5

Площадь земель или части земельного участка, кв.м.: 1216

Категория земель: земли населенных пунктов

Вид разрешенного использования: -

Описание границ смежных землепользователей:


- От точки н1 до точки н2 - земельный участок с кадастровым номером 59:32:1570001:3229
- От точки н2 до точки н3 - земельный участок с кадастровым номером 59:32:1570001:708
- От точки н3 до точки н7 - земельный участок с кадастровым номером 59:32:1570001:3229
- От точки н7 до точки н8 - земельный участок с кадастровым номером 59:32:1570001:739
- От точки н8 до точки н9 - земельный участок с кадастровым номером 59:32:1570001:1357
- От точки н9 до точки н11 - земельный участок с кадастровым номером 59:32:1570001:3229
- От точки н11 до точки н12 - земельный участок с кадастровым номером 59:32:1570001:742
- От точки н12 до точки н1 - земельный участок с кадастровым номером 59:32:1570001:1391

Каталог координат, м

№ точки границы	X	Y
н1	476092.85	2248047.16
н2	476094.91	2248058.95
н3	476084.01	2248060.23
н4	476083.77	2248058.87
н5	476061.38	2248062.38
н6	475983.80	2248070.87
н7	475982.89	2248060.37
н8	475984.02	2248060.24
н9	476012.48	2248056.80
н10	476058.44	2248051.70
н11	476067.93	2248050.22
н12	476075.58	2248049.29

Условные обозначения:

- предполагаемый участок земель, на которых планируется размещение объекта
- 708 - границы и номер земельного участка, сведения о которых внесены в ЕГРН
- 2327 - границы и номер объекта капитального строительства, сведения о которых внесены в ЕГРН
- граница кадастрового квартала
- 59:32-6.112 - зоны с особыми условиями использования территории, сведения о которых внесены в ЕГРН
- 3У1 - обозначение запрашиваемого земельного участка
- н1 - характеристика точки границ земель или части земельного участка
- номер кадастрового квартала

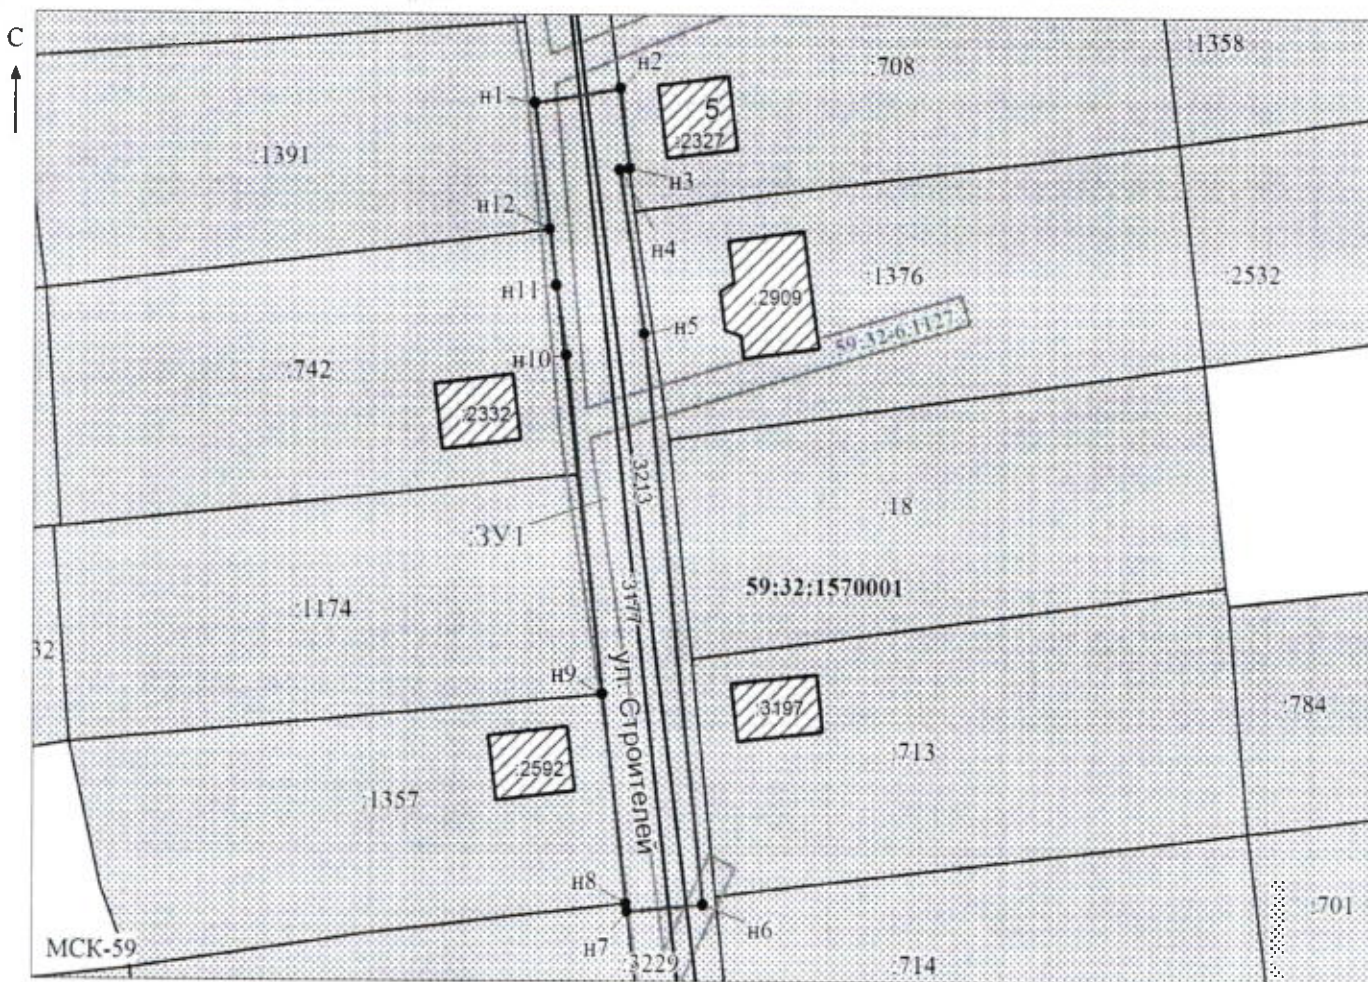

Масштаб 1: 1000

Заявитель: _____ / Егошина И.В.
 МП (подпись, расшифровка подписи)
 (для юридических лиц и индивидуальных предпринимателей)