



**КОМИТЕТ ИМУЩЕСТВЕННЫХ ОТНОШЕНИЙ  
АДМИНИСТРАЦИИ ПЕРМСКОГО МУНИЦИПАЛЬНОГО РАЙОНА**

**РЕШЕНИЕ** № 351  
о размещении объектов № \_\_\_\_\_

Пермский край  
Пермский район

21.05.2020

Комитет имущественных отношений администрации Пермского муниципального района разрешает Открытому акционерному обществу «Межрегиональная распределительная сетевая компания Урала» (ИНН 6671163413, ОГРН 1056604000970, почтовый адрес: 614017, г. Пермь, ул. Инженерная, д. 17)

размещение объекта «Строительство ВЛ-0,4 кВ для электроснабжения Пермского района (4500054838)».

на землях государственная собственность на которые не разграничена.

на срок бессрочно.

Местоположение: Пермский край, Пермский район, Усть-Качкинское с/п, (59:32:3290001:12970).

Приложение: схема предполагаемых к использованию земель или части земельного участка.

Председатель комитета имущественных отношений администрации Пермского муниципального района

(подпись, печать)

Г.В. Мюресов



# Схема предполагаемых к использованию земель или части земельного участка

М 1:500

Наименование объекта:  
«Строительство ВЛ-0,4 кВ для электроснабжения Пермского района (4500054838)»

Расположение в кадастровом квартале: 59:32:329001  
№ земельного участка: 59:32:329001:12970


Площадь земель или части земельного участка, кв.м: 197,37 кв.м.  
Категория земель: Земли с/х назначения

Цель использования: под объекты инженерного оборудования  
Электроснабжения  
(Строительство ВЛ 0,4 кВ)

Описание границ смежных землепользователей:

Имеет общие границы с муниципальными землями в точках:  
п. 12-1 - 59:32:3290001  
п. 13-14-15 - 59:32:3290001

Условные обозначения:

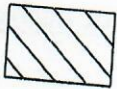

Предполагаемые к использованию земли




Граница ЗУ, сведения о котором занесены в ГКН



Характерные точки границы испрашиваемого ЗУ

Координаты точек в МСК-59

Контур 2		
№	X	Y
12	515296,22	2198423,36
13	515344,82	2198407,82
14	515364,04	2198403,35
15	515372,76	2198401,88
1	515284,11	2198429,87

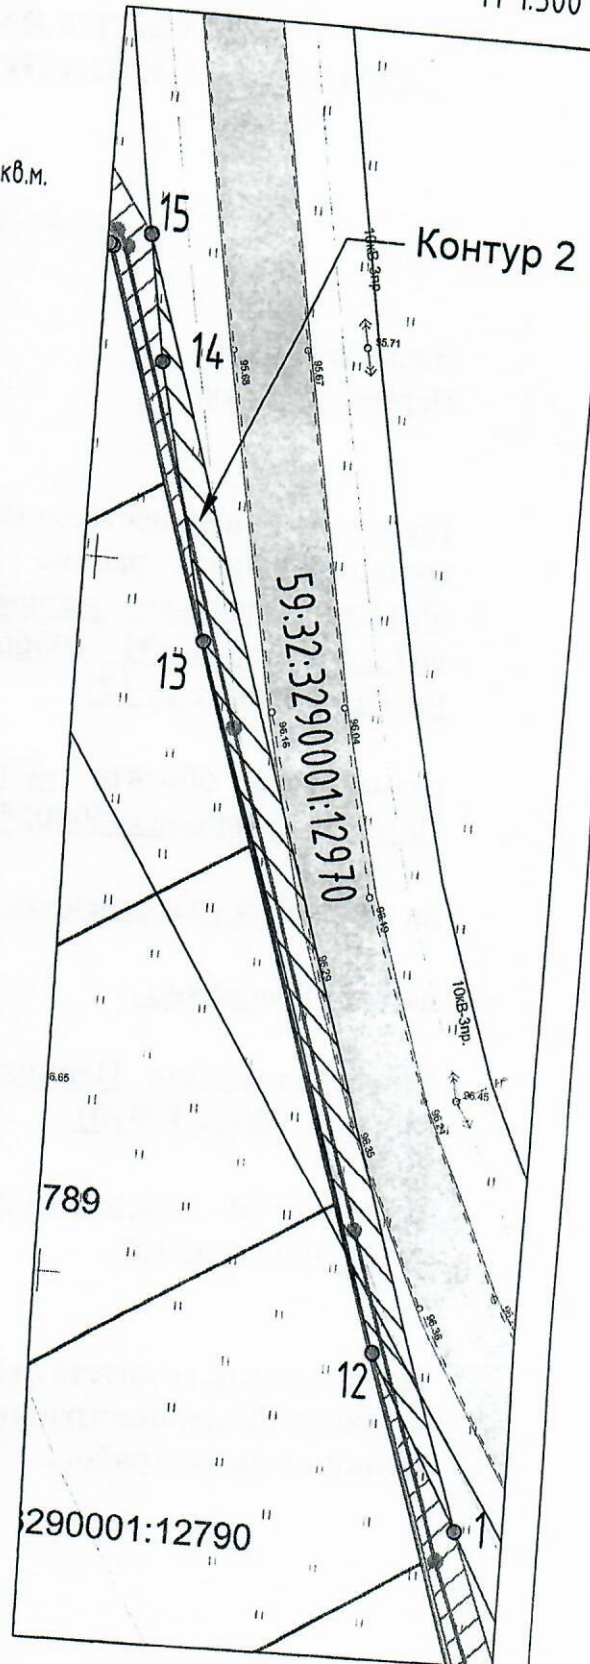

ОАО "МРСК Урала"

*[Signature]*  
по доверенности

Павлин И.Н.

Изм.	Колич.	Лист	№ док.	Подпись	Дата

2-04/2020-ППО

Лист

1