



**КОМИТЕТ ИМУЩЕСТВЕННЫХ ОТНОШЕНИЙ  
АДМИНИСТРАЦИИ ПЕРМСКОГО МУНИЦИПАЛЬНОГО РАЙОНА**

**РЕШЕНИЕ**  
о размещении объектов № 473

Пермский край  
Пермский район

06.07.2020

Комитет имущественных отношений администрации Пермского муниципального района разрешает ОАО «МРСК Урала» (ИНН 6671163413, ОГРН 1056604000970, почтовый адрес: 614016, г. Пермь, ул. Инженерная, д. 17)

размещение объекта «Строительство ВЛ 0,4 кВ. Реконструкция ВЛ 0,4 кВ №3 для электроснабжения поселка Юго-Камский (4500054058)».

на землях государственная собственность на которые не разграничена

на срок бессрочно

Местоположение: Пермский край, Пермский район, Юго-Камское с/п, п. Юго-Камский.

Приложение: схема предполагаемых к использованию земель или части земельного участка.

Председатель комитета имущественных  
отношений администрации Пермского  
муниципального района

(подпись, печать)

Г.В. Мюресов



## Схема предполагаемых к использованию земель или части земельного участка

**Объект:** Строительство ВЛ 0,4 кВ. Реконструкция ВЛ 0,4 кВ №3 для электроснабжения поселка Юго-Камский (4500054058)


**Местоположение:** Пермский край, Пермский район, п.Юго-Камский

**Площадь земельного участка или части земельного участка:** 427 кв.м.

**Категория земель:** земли населенных пунктов

**Вид разрешенного использования:** -

**Цель использования:** под объекты инженерного оборудования электроснабжения (Строительство ВЛ 0,4 кВ. Реконструкция ВЛ 0,4 кВ №3 для электроснабжения поселка Юго-Камский (4500054058))

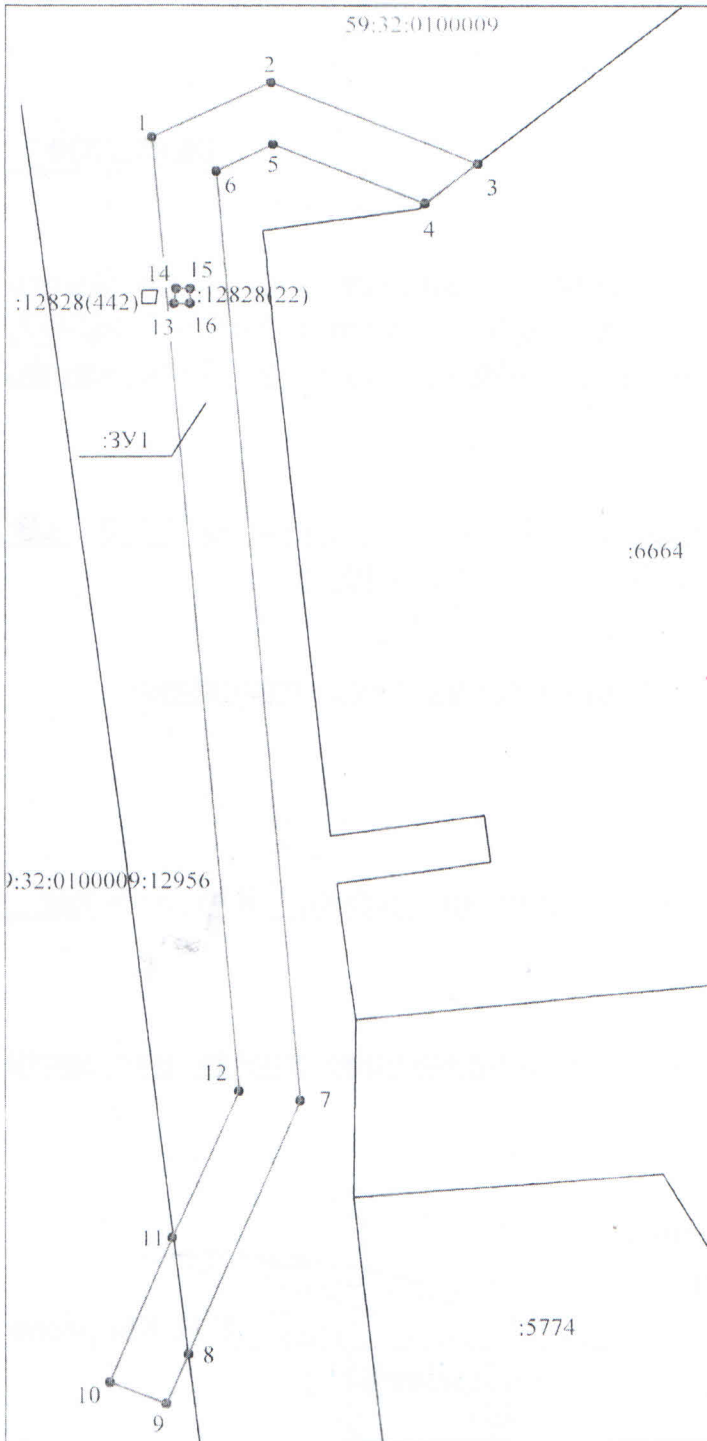

Координаты земельного участка с условным номером :ЗУ1

№ точки границы	Каталог координат	
	X	Y
1	484472,08	2192084,88
2	484475,87	2192092,73
3	484470,25	2192106,18
4	484467,36	2192102,71
5	484471,47	2192092,92
6	484469,69	2192089,13
7	484405,50	2192094,63
8	484387,91	2192087,25
9	484384,55	2192085,78
10	484386,11	2192082,10
11	484396,00	2192086,27
12	484406,14	2192090,56
1	484472,08	2192084,88
13	484460,55	2192086,42
14	484461,55	2192086,44
15	484461,54	2192087,44
16	484460,54	2192087,42
13	484460,55	2192086,42

### Описание границ смежных землепользователей:

- от т.1 до т.3 Неразграниченный земельный участок
- от т.3 до т.4 Участок с кад.№ 59:32:0100009:6664
- от т.4 до т.1 Неразграниченный земельный участок

### Условные обозначения:

- Граница земельного участка предполагаемого к использованию
- Граница кадастрового квартала
- Границы зем. участка по сведениям ЕГРН
- 59:32:5222301 Кадастровый номер квартала
- :321 Кадастровый номер зем. участка
- :ЗУ1 Обозначение предполагаемого к использованию зем. участка
- 1 Точка границы и ее обозначение номера

Заявитель: Филиал ОАО "МРСК Урала" - "Пермэнерго", по доверенности  /Ивонин А.В./