



**КОМИТЕТ ИМУЩЕСТВЕННЫХ ОТНОШЕНИЙ
АДМИНИСТРАЦИИ ПЕРМСКОГО МУНИЦИПАЛЬНОГО РАЙОНА**

РЕШЕНИЕ

о размещении объектов № 478

Пермский край
Пермский район

07.07.2020

Комитет имущественных отношений администрации Пермского муниципального района разрешает ОАО «МРСК Урала» (ИНН 6671163413, ОГРН 1056604000970, почтовый адрес: 614016, г. Пермь, ул. Инженерная, д. 17)

размещение объекта «Строительство ВЛ 0,4 кВ для электроснабжения деревни Кондратово (4500060043)».

на землях государственная собственность на которые не разграничена

на срок бессрочно

Местоположение: Пермский край, Пермский район, Кондратовское с/п, д. Кондратово.

Приложение: схема предполагаемых к использованию земель или части земельного участка.

Председатель комитета имущественных отношений администрации Пермского муниципального района

(подпись, печать)

Г.В. Мюресов



Схема предполагаемых к использованию земель или части земельного участка

Объект: Строительство ВЛ 0,4 кВ для электроснабжения деревни Кондратово (4500060043)


Местоположение: Пермский край, Пермский район, Кондратовское с/п, д. Кондратово

Площадь земель или части земельного участка, кв.м: 233

Категория земель:

Вид разрешенного использования:

Каталог координат, м		
точки грани	X	Y
1	514003,69	2223313,81
2	514006,76	2223317,86
3	513968,94	2223344,56
4	513966,04	2223340,45
5	513980,58	2223330,20

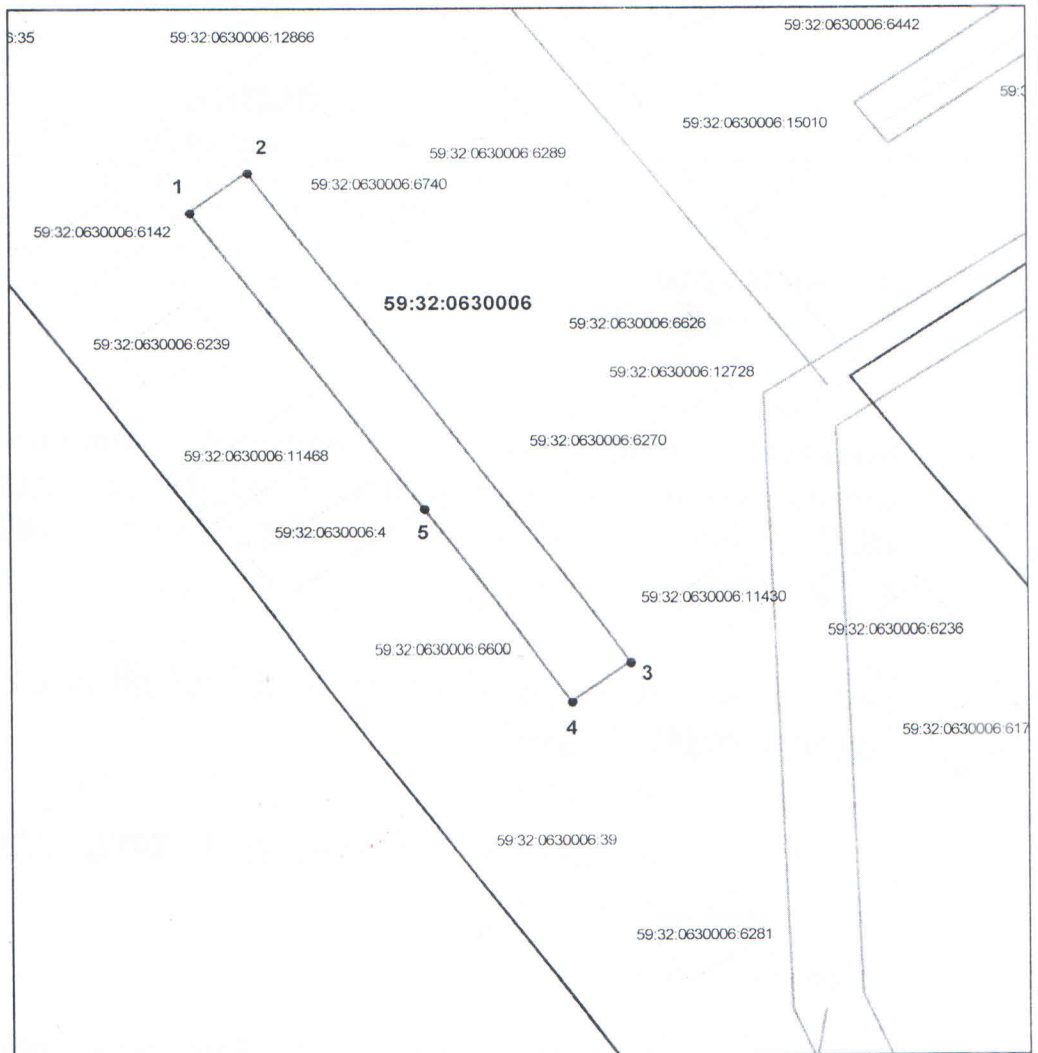

Масштаб 1:500

Условные обозначения:

- вновь образованная часть границы земельного участка
- существующая часть границы, имеющиеся в ГКН сведения о которой достаточны для определения ее местоположения
- граница кадастрового квартала
- зона с особыми условиями использования территорий
- граница населенного пункта
- обозначение ОКС по сведениям ГКН
- 59:32:0630006 - номер кадастрового квартала
- 59:32:0630006:6600 - номер учтенного земельного участка

Описание границ смежных землепользователей:

от точки I до точки I земли Кондратовского с/п

Заявитель: ОАО "МРСК Урала"

Владимирова А.Л. (по доверенности)

подпись