



**КОМИТЕТ ИМУЩЕСТВЕННЫХ ОТНОШЕНИЙ  
АДМИНИСТРАЦИИ ПЕРМСКОГО МУНИЦИПАЛЬНОГО РАЙОНА**

**РЕШЕНИЕ**

о размещении объектов № 480

Пермский край  
Пермский район

07.07.2020

Комитет имущественных отношений администрации Пермского муниципального района разрешает Открытому акционерному обществу «Межрегиональная распределительная сетевая компания Урала» (ИНН 6671163413, ОГРН 1056604000970, почтовый адрес: 614016, г. Пермь, ул. Инженерная, 17)

размещение объекта «Строительство ВЛ 0,4 кВ. Реконструкция ВЛ 0,4 кВ Полевая для электроснабжения деревни Крохово (4500059866)»

на землях государственная собственность на которые не разграничена

на срок бессрочно

Местоположение: Пермский край, Пермский район, Савинское с/п, д. Крохово, ул. Полевая

Приложение: схема предполагаемых к использованию земель или части земельного участка.

Председатель комитета  
имущественных отношений  
администрации Пермского  
муниципального района



(подпись, печать)

Г.В. Мюресов

## Схема предполагаемых к использованию земель или части земельного участка

**Объект:** Строительство ВЛ 0,4 кВ. Реконструкция ВЛ 0,4 кВ Полевая для электроснабжения деревни Крохово (4500059866)


**Местоположение:** Пермский край, Пермский район, Савинское с/п, д. Крохово, ул. Полевая

**Площадь земель или части земельного участка, кв.м:** 282

**Категория земель:**

**Вид разрешенного использования:**

Каталог координат, м		
точки грани	X	Y
1	509062,53	2218708,46
2	509051,38	2218706,02
3	509043,31	2218699,37
4	509017,01	2218716,54
5	509013,82	2218711,11
6	509043,18	2218692,98

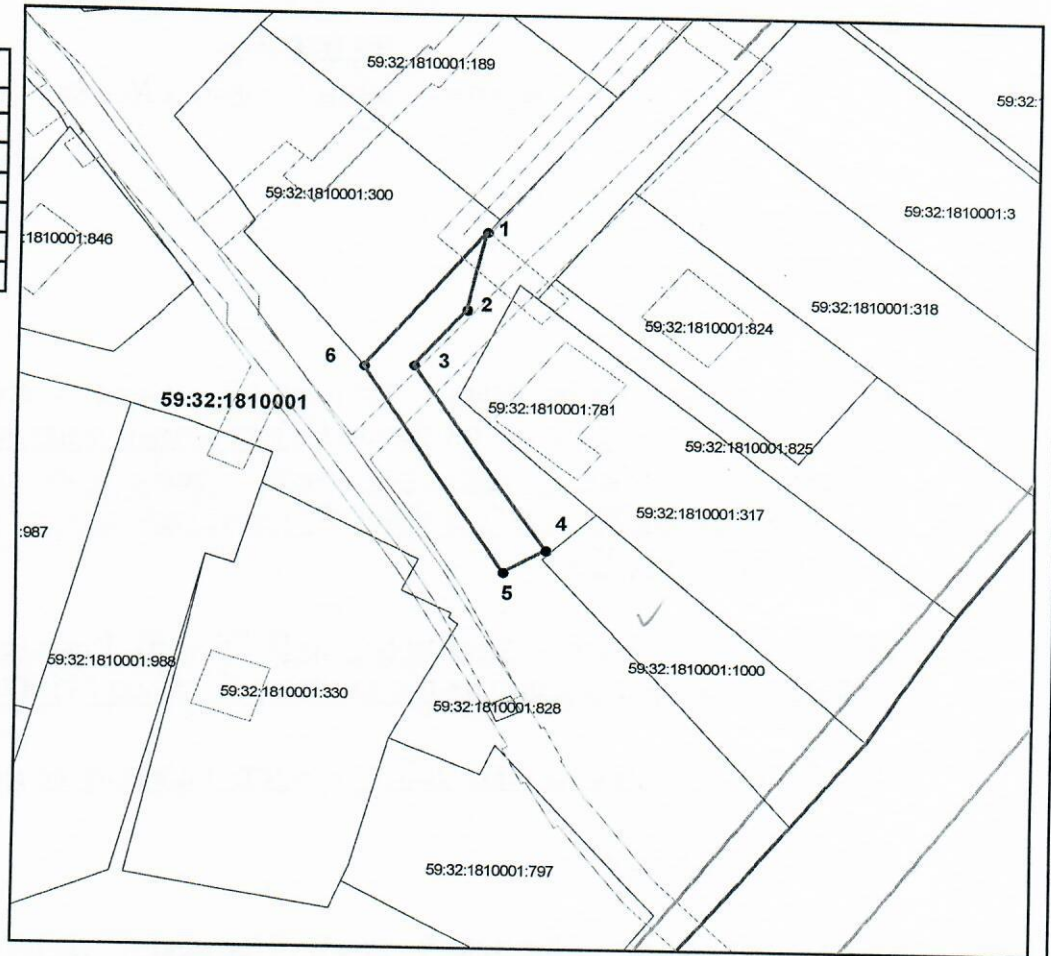

Масштаб 1:1000

**Условные обозначения:**

- вновь образованная часть границы земельного участка
- существующая часть границы, имеющиеся в ГКН сведения о которой достаточны для определения ее местоположения
- граница кадастрового квартала
- зона с особыми условиями использования территорий
- граница населенного пункта
- обозначение ОКС по сведениям ГКН
- 59:32:1810001 - номер кадастрового квартала
- 59:32:1810001:300 - номер учтенного земельного участка

**Описание границ смежных землепользователей:**

от точки 1 до точки 6 земли Савинского с/п  
от точки 6 до точки 1 участок КН 59:32:1810001:300

Заявитель: ОАО "МРСК Урала"

Владимирова А.Л. (по доверенности)

подпись