



**КОМИТЕТ ИМУЩЕСТВЕННЫХ ОТНОШЕНИЙ
АДМИНИСТРАЦИИ ПЕРМСКОГО МУНИЦИПАЛЬНОГО РАЙОНА**

РЕШЕНИЕ

о размещении объектов № 486

Пермский край
Пермский район

10.07.2020

Комитет имущественных отношений администрации Пермского муниципального района разрешает Акционерному обществу «Газпром газораспределение Пермь» (ИНН 5902183841, ОГРН 1025900512670, почтовый адрес: 614000, г. Пермь, ул. Петропавловская, 43)

размещение объекта: «газопровод давлением до 1,2 Мпа, для размещения которых не требуется разрешение на строительство к жилому дому по адресу: край Пермский, р-н Пермский, Фроловское с/п, д. Мартьяново, ул. Нагорная, дом 13а»

на землях государственная собственность на которые не разграничена

на срок 11 месяцев с 10.07.2020г. по 10.06.2021г.

Местоположение: Пермский край, р-н Пермский, Фроловское с/п, д. Мартьяново, ул. Нагорная.

Приложение: схема предполагаемых к использованию земель или земельных участков.

Председатель комитета
имущественных отношений администрации
Пермского муниципального района



(подпись, печать)

Г.В. Мюресов

Схема предполагаемых к использованию земель или части земельного участка

Объект: Газопровод давлением до 1.2 Мпа. для размещения которого не требуется разрешения на строительство к жилому дому по адресу: край Пермский, р-н Пермский, с/п Фроловское, д. Мартьяново, ул. Нагорная, дом 13а

Местоположение: край Пермский, р-н Пермский, с/п Фроловское, д. Мартьяново, ул. Нагорная

Площадь земель или части земельного участка: 120 м²

Категория земель: земли населенных пунктов;

Вид разрешенного использования: -


Каталог координат, м

н1	510770.06	2238938.87
1	510768.80	2238940.81
2	510772.19	2238942.99
3	510771.13	2238944.63
4	510769.20	2238943.38
н2	510768.36	2238944.67
н3	510764.81	2238937.15
н4	510779.95	2238917.05
н5	510783.01	2238919.52
н6	510769.49	2238937.65

Граница н2-н1 – земли общего пользования;

Граница н1-2 – земельный участок с кадастровым номером 59:32:2180001:308;

Граница 2-н2 – земельный участок с кадастровым номером 59:32:2180001:5.

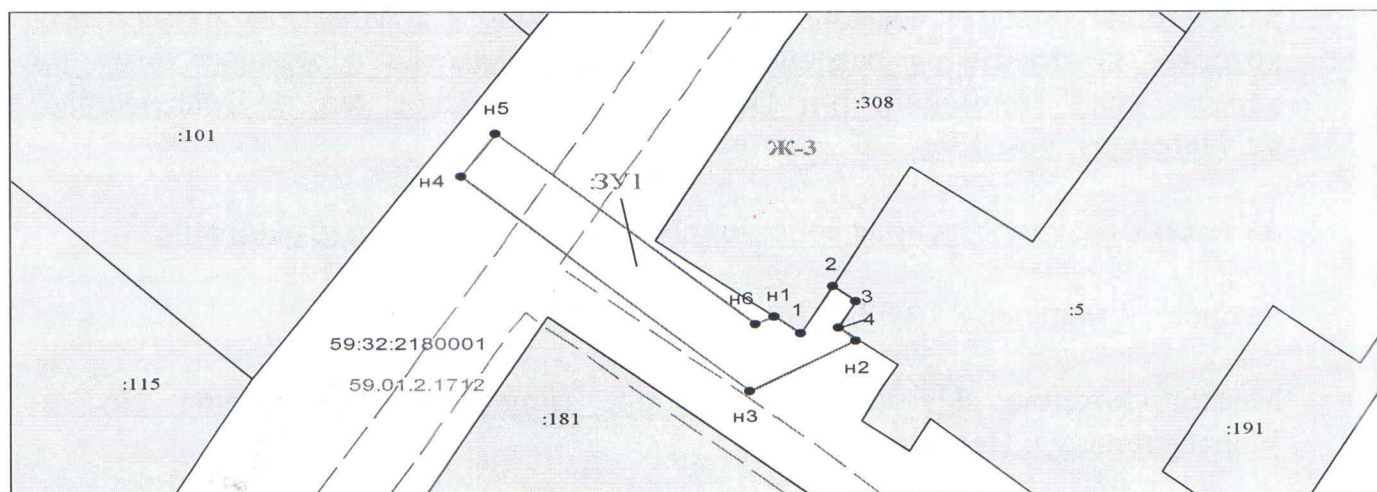

Масштаб 1:500

Условные обозначения:

- Граница охранных и территориальных зон
- Существующая часть границы, сведения о которой достаточны для определения её
- Характерная точка границы, сведения о которой позволяют однозначно определить ее положение
- :3 Кадастровый номер земельного участка
- Граница кадастрового деления
- 59:01:4011806 Номер кадастрового квартала по сведениям ГКН
- н1 Обозначение характерной точки границ
- Граница образуемого земельного участка
- :3У1 Обозначение образуемого земельного участка
- Ж-4 Обозначение территориальной зоны
- 59:01-6.363 Обозначение охранной зоны

Заявитель: АО "Газпром газораспределение Пермь" по доверенности А.К. Порубов

(подпись, расшифровка подписи)

МП (для юридических лиц и индивидуальных предпринимателей)

