



**КОМИТЕТ ИМУЩЕСТВЕННЫХ ОТНОШЕНИЙ  
АДМИНИСТРАЦИИ ПЕРМСКОГО МУНИЦИПАЛЬНОГО РАЙОНА**

**РЕШЕНИЕ**  
о размещении объектов № 492

Пермский край  
Пермский район

13.07.2020

Комитет имущественных отношений администрации Пермского муниципального района разрешает ОАО «МРСК Урала» (ИНН 6671163413, ОГРН 1056604000970, почтовый адрес: 614016, г. Пермь, ул. Инженерная, д. 17)

размещение объекта «Строительство ВЛ 0,4 кВ. Реконструкция 0,4 кВ №2 для электроснабжения п. Юго-Камский (4500060051)».

на землях государственная собственность на которые не разграничена

на срок бессрочно

Местоположение: Пермский край, Пермский район, Юго-Камское с/п, п. Юго-Камский.

Приложение: схема предполагаемых к использованию земель или части земельного участка.

Председатель комитета имущественных  
отношений администрации Пермского  
муниципального района

(подпись, печать)

Г.В. Мюресов



## Схема предполагаемых к использованию земель или части земельного участка

Объект: Строительство ВЛ 0,4 кв. Реконструкция 0,4 кв №2 для электроснабжения п. Юго-Камский (4500060051)


Местоположение: Пермский край, Пермский район, Юго-Камское с/п, п. Юго-Камский

Площадь земель или части земельного участка, кв.м: 237

Категория земель:

Вид разрешенного использования:

| Каталог координат, м |           |            |
|----------------------|-----------|------------|
| точки грани          | X         | Y          |
| 1                    | 485426,54 | 2193114,56 |
| 2                    | 485427,11 | 2193119,42 |
| 3                    | 485398,07 | 2193121,07 |
| 4                    | 485395,87 | 2193137,2  |
| 5                    | 485391,23 | 2193136,77 |
| 6                    | 485393,86 | 2193116,4  |
| 7                    | 485395,75 | 2193116,35 |

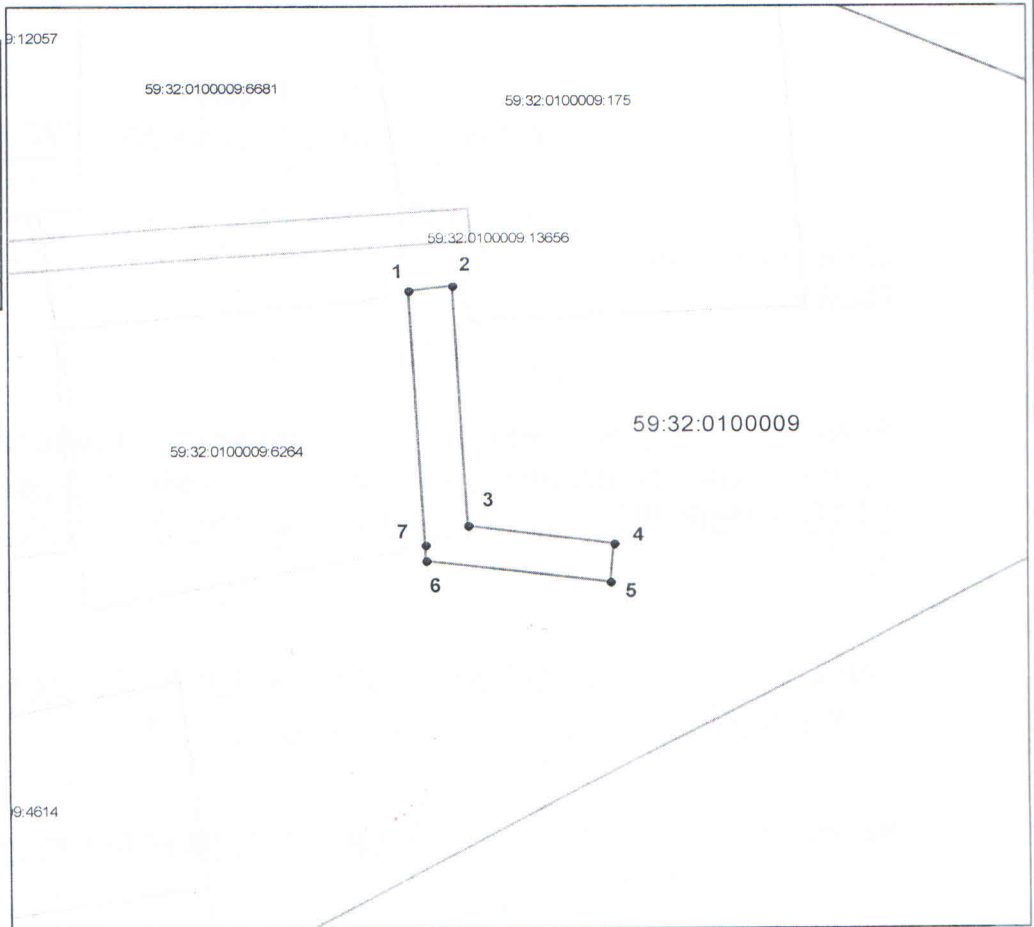

Масштаб 1:2000

### Условные обозначения:

- вновь образованная часть границы земельного участка
- существующая часть границы, имеющиеся в ГКН сведения о которой достаточны для определения ее местоположения
- граница кадастрового квартала
- зона с особыми условиями использования территорий
- граница населенного пункта
- обозначение ОКС по сведениям ГКН

59:32:0100009 — номер кадастрового квартала

59:32:0100009:6264 — номер учтенного земельного участка

### Описание границ смежных землепользователей:

от точки 1 до точки 1 земли Юго-Камского с/п

Заявитель: ОАО "МРСК Урала" \_\_\_\_\_ Владимирова А.Л. (по доверенности)

подпись