



**КОМИТЕТ ИМУЩЕСТВЕННЫХ ОТНОШЕНИЙ
АДМИНИСТРАЦИИ ПЕРМСКОГО МУНИЦИПАЛЬНОГО РАЙОНА**

РЕШЕНИЕ

о размещении объектов № 502

Пермский край
Пермский район

17.07.2020

Комитет имущественных отношений администрации Пермского муниципального района разрешает Обществу с ограниченной ответственностью «Новая региональная сеть Прикамья» (ИНН 5904257802, ОГРН 1115904016964, почтовый адрес: 614007, Пермский край, г. Пермь, ул. Народовольческая, 23)

размещение объекта «Строительство ВЛ 10-К/в для электроснабжения по адресу: Пермский край, Пермский район, Култаевское с/п, п. Объект КРП, кадастровый № 59:32:3250002:366 (6/0835/2020)»

на землях государственная собственность на которые не разграничена

на срок бессрочно

Местоположение: Пермский край, Пермский район, Култаевское с/п, п. Объект КРП, кадастровый квартал 59:32:3250002

Приложение: схема предполагаемых к использованию земель или части земельного участка.


Председатель комитета
имущественных отношений
администрации Пермского
муниципального района



(подпись, печать)

Г.В. Мюресов

Схема предельных к использованию земель или части земельного участка
 Объект «Проектный В/ПД-К/В для электроснабжения по адресу Перский край, Перский район, Кулабдино с/п.п. адъект КРП, код № 39 59 32 3250002 366
 66/0835/2020/вх. Местоположение Перский край, Перский район, п. Объект КРП, кадастровый номер земельного участка 59 32 3250002
 Категория -
 Площадь земельного участка 649 м²
 Масштаб 1:1000

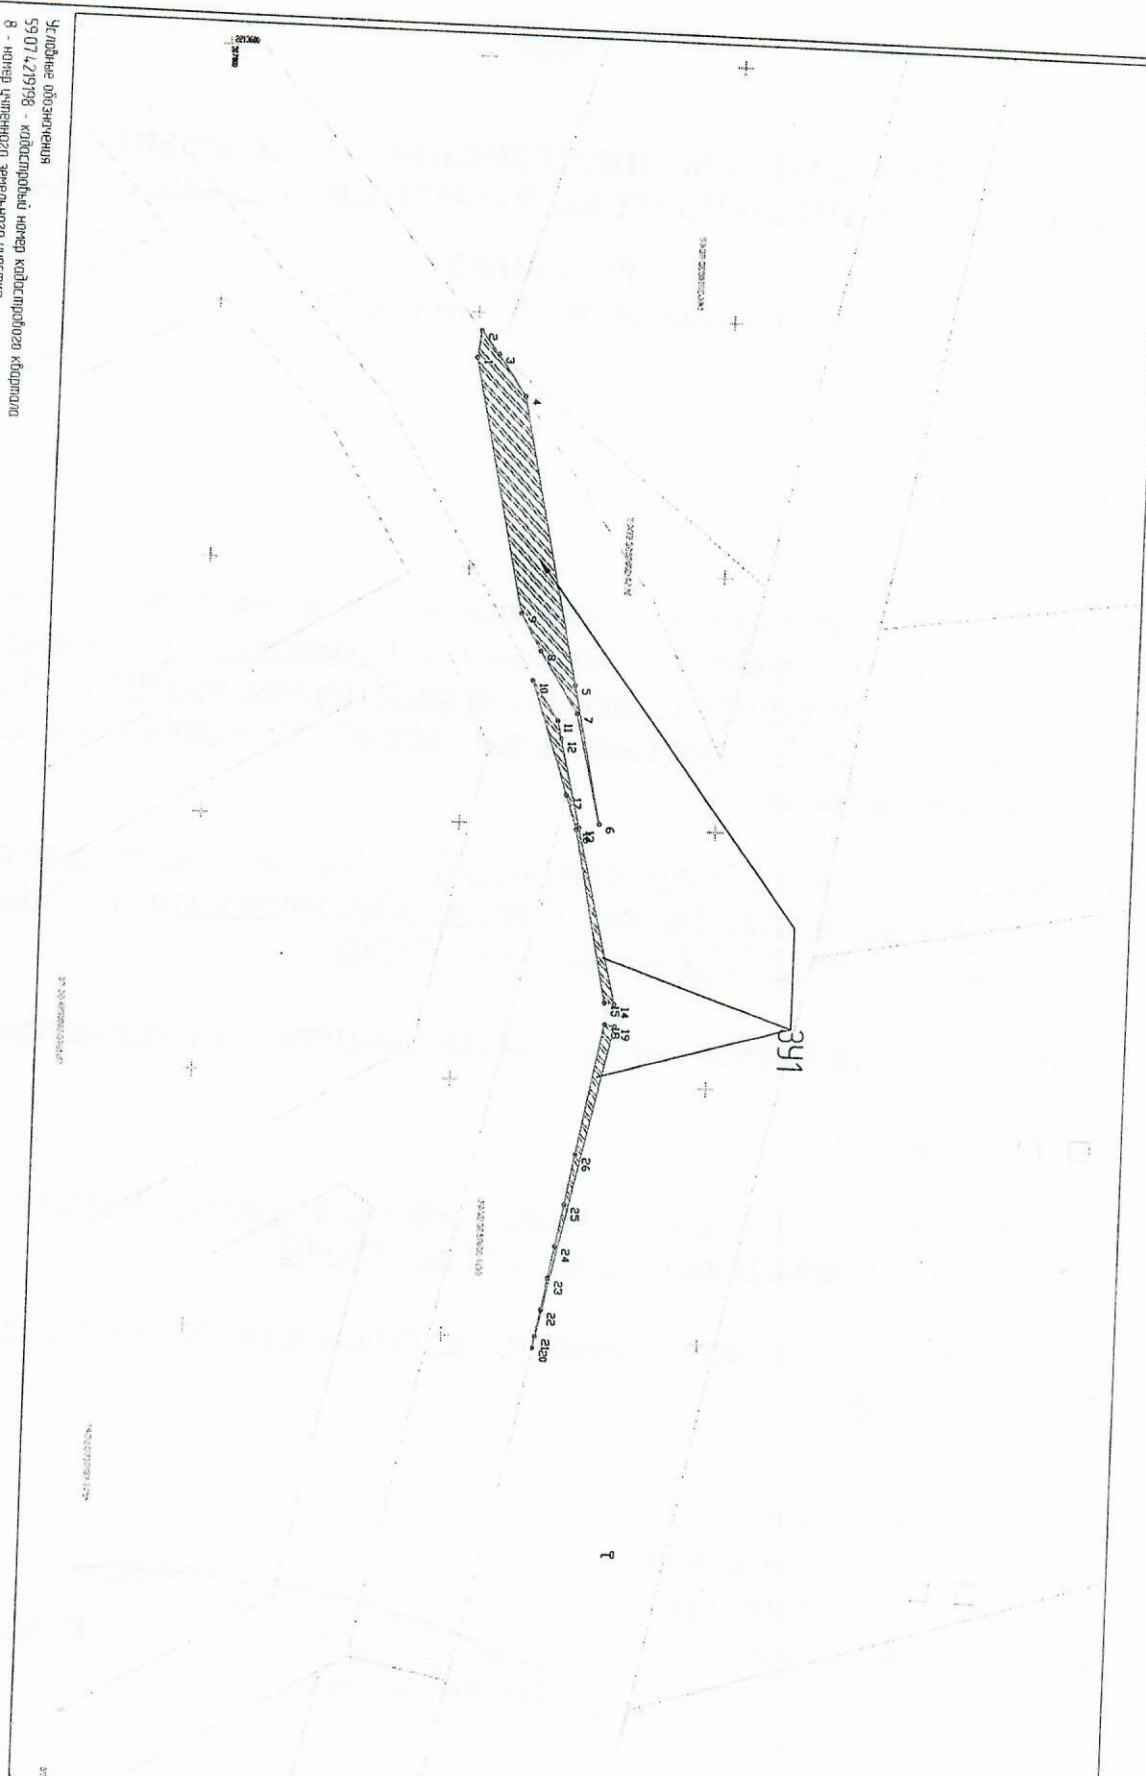

№	Имя	Абсцисса X	Ордината Y
1	507 850.00	2 218 658.66	
2	507 850.71	2 218 653.55	
3	507 854.25	2 218 657.89	
4	507 859.71	2 218 665.91	
5	507 871.63	2 218 722.33	
6	507 877.32	2 218 749.28	
7	507 872.21	2 218 727.86	
8	507 864.64	2 218 715.86	
9	507 860.56	2 218 708.64	
10	507 863.35	2 218 729.43	
11	507 868.48	2 218 732.87	
12	507 869.30	2 218 732.87	
13	507 873.42	2 218 750.75	
14	507 881.51	2 218 784.09	
15	507 879.61	2 218 783.80	
16	507 872.93	2 218 750.48	
17	507 870.59	2 218 743.77	
18	507 879.81	2 218 788.09	
19	507 881.74	2 218 788.46	
20	507 867.89	2 218 851.76	
21	507 868.30	2 218 849.55	
22	507 869.29	2 218 844.30	
23	507 870.46	2 218 838.01	
24	507 871.66	2 218 831.64	
25	507 873.19	2 218 823.44	
26	507 874.99	2 218 818.82	

Угловые обозначения
 59 07 4 27 9 8 - кадастровый номер кадастрового квартала
 8 - номер учтенного земельного участка
 ЗУ1 - кадастровый номер земельного участка
 №1 - кадастровый номер участка
 Сведения о коллорировании

4-3 - схема границ с земельным участком 59 32 3250002 366
 3-4 - схема границ с земельным участком 59 32 3250002 4-2/6
 3-1-17 - схема границ с земельным участком 59 32 3250002 4-1/3
 11-15-18-20 - схема границ с земельным участком 59 32 3250002 4-3/6

Земельный участок № 0 по объекту ДН ПРР



Директор ООО "НПСИ" Б.Т. Савицкий /