



**КОМИТЕТ ИМУЩЕСТВЕННЫХ ОТНОШЕНИЙ
АДМИНИСТРАЦИИ ПЕРМСКОГО МУНИЦИПАЛЬНОГО РАЙОНА**

РЕШЕНИЕ

о размещении объектов № 503

Пермский край
Пермский район

17.07.2020

Комитет имущественных отношений администрации Пермского муниципального района разрешает Акционерному обществу «Газпром газораспределение Пермь» (ИНН 5902183841, ОГРН 1025900512670, почтовый адрес: 614000, г. Пермь, ул. Петропавловская, 43)

размещение объекта «газопровод давлением до 0,6 Мпа, для размещения которого не требуется разрешение на строительство»

на землях государственная собственность на которые не разграничена

на срок 1 год с 17.07.2020 г. по 16.07.2021 г.

Местоположение: Пермский край, Пермский район, Култаевское с/п, д. Пищальниково, к з/у с кадастровым номером 59:32:1320002:131

Приложение: схема предполагаемых к использованию земель или части земельного участка.

Председатель комитета
имущественных отношений
администрации Пермского
муниципального района

(подпись, печать)

Г.В. Мюресов



Схема предполагаемых к использованию земель или части земельного участка

Объект: Газопровод давлением до 0,6 Мпа включительно, для размещения которого не требуется разрешения на строительство

Местоположение: расположенным рядом с домом, по адресу: Пермский край, Пермский район, Култаевское с/п. д. Пицальниково, к з/у с кад. № 59:32:1320002:131

Площадь земель или части земельного участка, кв.м.: 76

Категория земель: земли населенных пунктов

Вид разрешенного использования: -

Описание границ смежных землепользователей:

От точки н1 до точки н2 - земельный участок с кадастровым номером 59:32:1320002:131

От точки н2 до точки н1 - земли общего пользования


Каталог координат, м

№ точки границы	X	Y
н1	509269.53	2209495.22
н2	509258.86	2209492.56
н3	509260.61	2209485.85
н4	509271.25	2209488.62

Условные обозначения:

- предполагаемый участок земель, на которых планируется размещение объекта
- 131 - границы и номер земельного участка, сведения о которых внесены в ЕГРН
- 1985 - границы и номер объекта капитального строительства, сведения о которых внесены в ЕГРН
- граница кадастрового квартала

- 59:32-6.553 - зоны с особыми условиями использования территории, сведения о которых внесены в ЕГРН
- :3У1 - обозначение запрашиваемого земельного участка
- н1 - характерная точка границ земель или части земельного участка
- 59:32:1320002 - номер кадастрового квартала

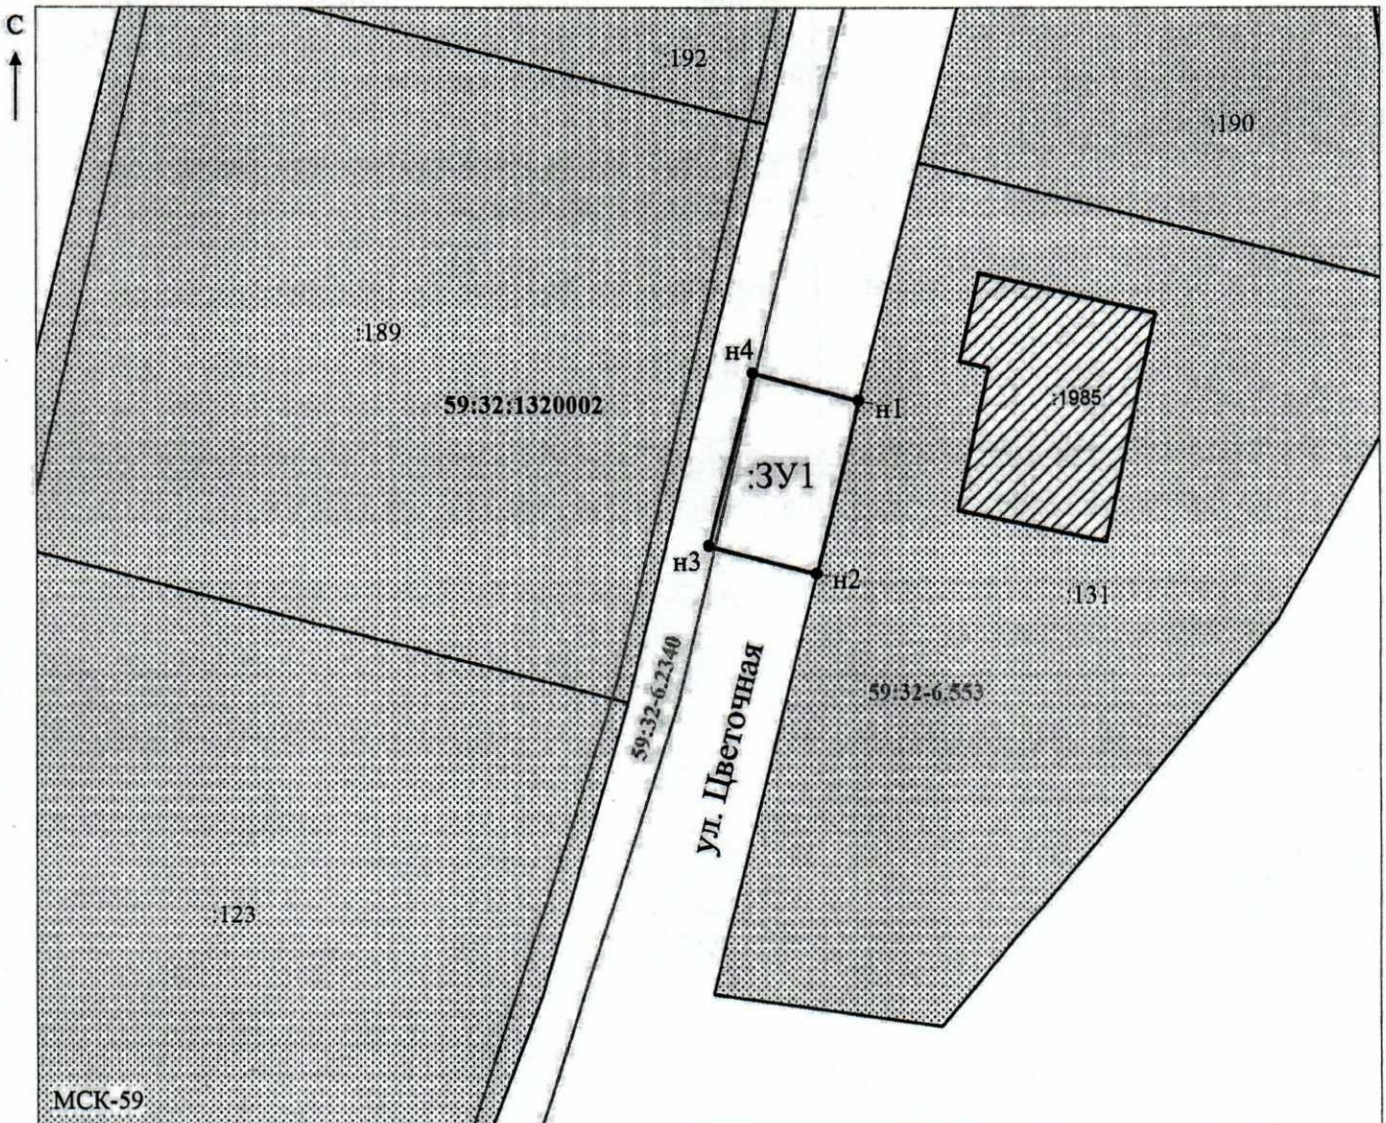

Масштаб 1: 500

Заявитель: _____ / Егوشي́на И.В.

 МП (подпись, расшифровка подписи)
 (для юридических лиц
 и индивидуальных предпринимателей)