



**КОМИТЕТ ИМУЩЕСТВЕННЫХ ОТНОШЕНИЙ
АДМИНИСТРАЦИИ ПЕРМСКОГО МУНИЦИПАЛЬНОГО РАЙОНА**

РЕШЕНИЕ

о размещении объектов № 504

Пермский край
Пермский район

17.07.2020

Комитет имущественных отношений администрации Пермского муниципального района разрешает Администрации муниципального образования «Двуреченское сельское поселение» (ИНН 5948035638 ОГРН 1085948002722, почтовый адрес: 614531, Пермский край, Пермский район, п. Ферма, ул. Строителей, д. 26)

размещение объекта «элементы благоустройства территории, в том числе малые архитектурные формы, за исключением некапитальных нестационарных строений и сооружений, рекламных конструкций, применяемых как составные части благоустройства территории»

на землях государственная собственность на которые не разграничена

на срок 1 год с 17.07.2020 г. по 16.07.2021 г.

Местоположение: Пермский край, Пермский район, Двуреченское с/п, д. Нестюково

Приложение: схема предполагаемых к использованию земель или части земельного участка.

Председатель комитета
имущественных отношений
администрации Пермского
муниципального района

(подпись, печать)

Г.В. Мюресов



Схема предполагаемых к использованию земель или части земельного участка

Объект: Элементы благоустройства территории, в том числе малые архитектурные формы, за исключением некапитальных нестационарных строений и сооружений, рекламных конструкций, применяемых как составные части благоустройства территории


Местоположение: 614530, Российская Федерация, Пермский край, Пермский район, Двуреченское с/п, д.Нестюково

Площадь земель или части земельного участка, кв.м: 2241

Категория земель: Земли населённых пунктов

Вид разрешенного использования:

Каталог координат, м		
№ точки границы	X	Y
1	504488.36	2232380.18
2	504485.21	2232391.48
3	504380.70	2232356.08
4	504386.42	2232327.74
5	504422.45	2232346.27
6	504449.19	2232360.03
7	504462.01	2232366.63
1	504488.36	2232380.18

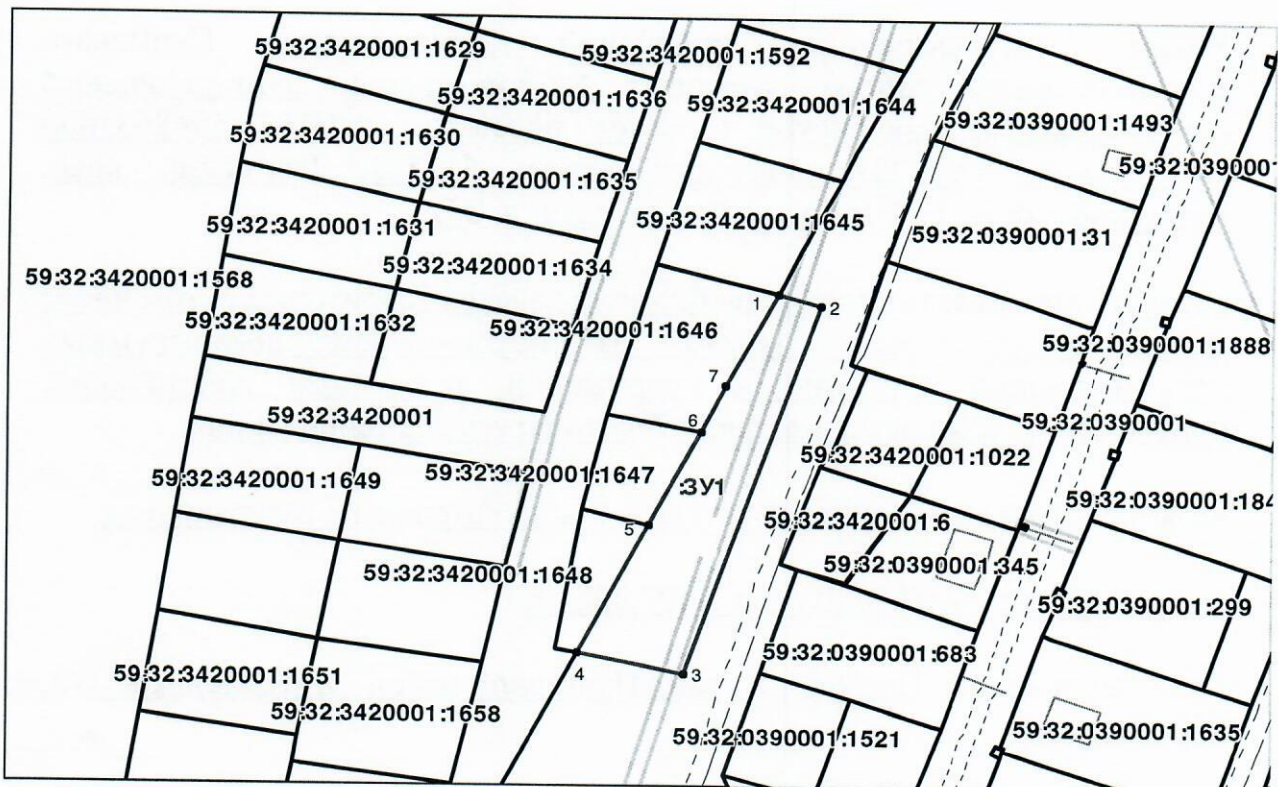

Описание границ смежных землепользователей:

- от точки 1 до точки 4 - земли МО Двуреченское сельское поселение
- от точки 4 до точки 5 - земельный участок с кадастровым номером 59:32:3420001:1648
- от точки 5 до точки 6 - земельный участок с кадастровым номером 59:32:3420001:1647
- от точки 6 до точки 1 - земельный участок с кадастровым номером 59:32:3420001:1646

Условные обозначения:

	Существующая часть границы, имеющиеся в ГКН сведения о которой достаточны для определения её местоположения
	Объекты капитального строительства
	Границы зон с особыми условиями использования территории
	Границы земельного участка под объект предполагаемого для использования
	Граница кадастрового квартала
59:32:1020001:3188	Номер учтенного земельного участка
59:32:1020001	Номер кадастрового квартала

Масштаб 1:2000

Заявитель: