



**КОМИТЕТ ИМУЩЕСТВЕННЫХ ОТНОШЕНИЙ
АДМИНИСТРАЦИИ ПЕРМСКОГО МУНИЦИПАЛЬНОГО РАЙОНА**

РЕШЕНИЕ
о размещении объектов № 505

Пермский край
Пермский район

17.07.2020

Комитет имущественных отношений администрации Пермского муниципального района разрешает Акционерному обществу «Газпром газораспределение Пермь» (ИНН 5902183841, ОГРН 2125902017723, почтовый адрес: 614000, г. Пермь, ул. Петропавловская, 43)

размещение объекта «газопровод давлением до 0,6 Мпа, для размещения которого не требуется разрешение на строительство»

на землях государственная собственность на которые не разграничена

на срок 1 год с 17.07.2020 г. по 16.07.2021 г.

Местоположение: Пермский край, Пермский район, Лобановское с/п, п. Мулянка, ул. Молодежная, к дому 7/1.

Приложение: схема предполагаемых к использованию земель или части земельного участка.

Председатель комитета имущественных отношений администрации Пермского муниципального района

(подпись, печать)

Г.В. Мюресов



Схема предполагаемых к использованию земель или части земельного участка

Объект: Газопровод давлением до 0,6 Мпа включительно, для размещения которого не требуется разрешения на строительство

Местоположение: расположенным рядом с домом, по адресу: Пермский край, Пермский р-н, Лобановское с/п, п. Мулянка, ул. Молодежная, к дому 7/1

Площадь земель или части земельного участка, кв.м.: 125

Категория земель: земли населенных пунктов

Вид разрешенного использования: -

Описание границ смежных землепользователей:

От точки н1 до точки н2 - земельный участок с кадастровым номером 59:32:1220001:2600

От точки н2 до точки н3 - земельный участок с кадастровым номером 59:32:1220001:2599

От точки н3 до точки н1 - земли общего пользования

Каталог координат, м

№ точки границы	X	Y
н1	494975.05	2238916.45
н2	494978.51	2238913.41
н3	494983.64	2238908.91
н4	494989.51	2238919.99
н5	494979.69	2238925.20

Условные обозначения:

- предполагаемый участок земель, на которых планируется размещение объекта

2599 - границы и номер земельного участка, сведения о которых внесены в ЕГРН

2713 - границы и номер объекта капитального строительства, сведения о которых внесены в ЕГРН

- граница кадастрового квартала

59:32-6.553

- зоны с особыми условиями использования территории, сведения о которых внесены в ЕГРН

:ЗУ1


- обозначение запрашиваемого земельного участка

н1

- характеристика точки границ земель или части земельного участка

59:32:1220001

- номер кадастрового квартала

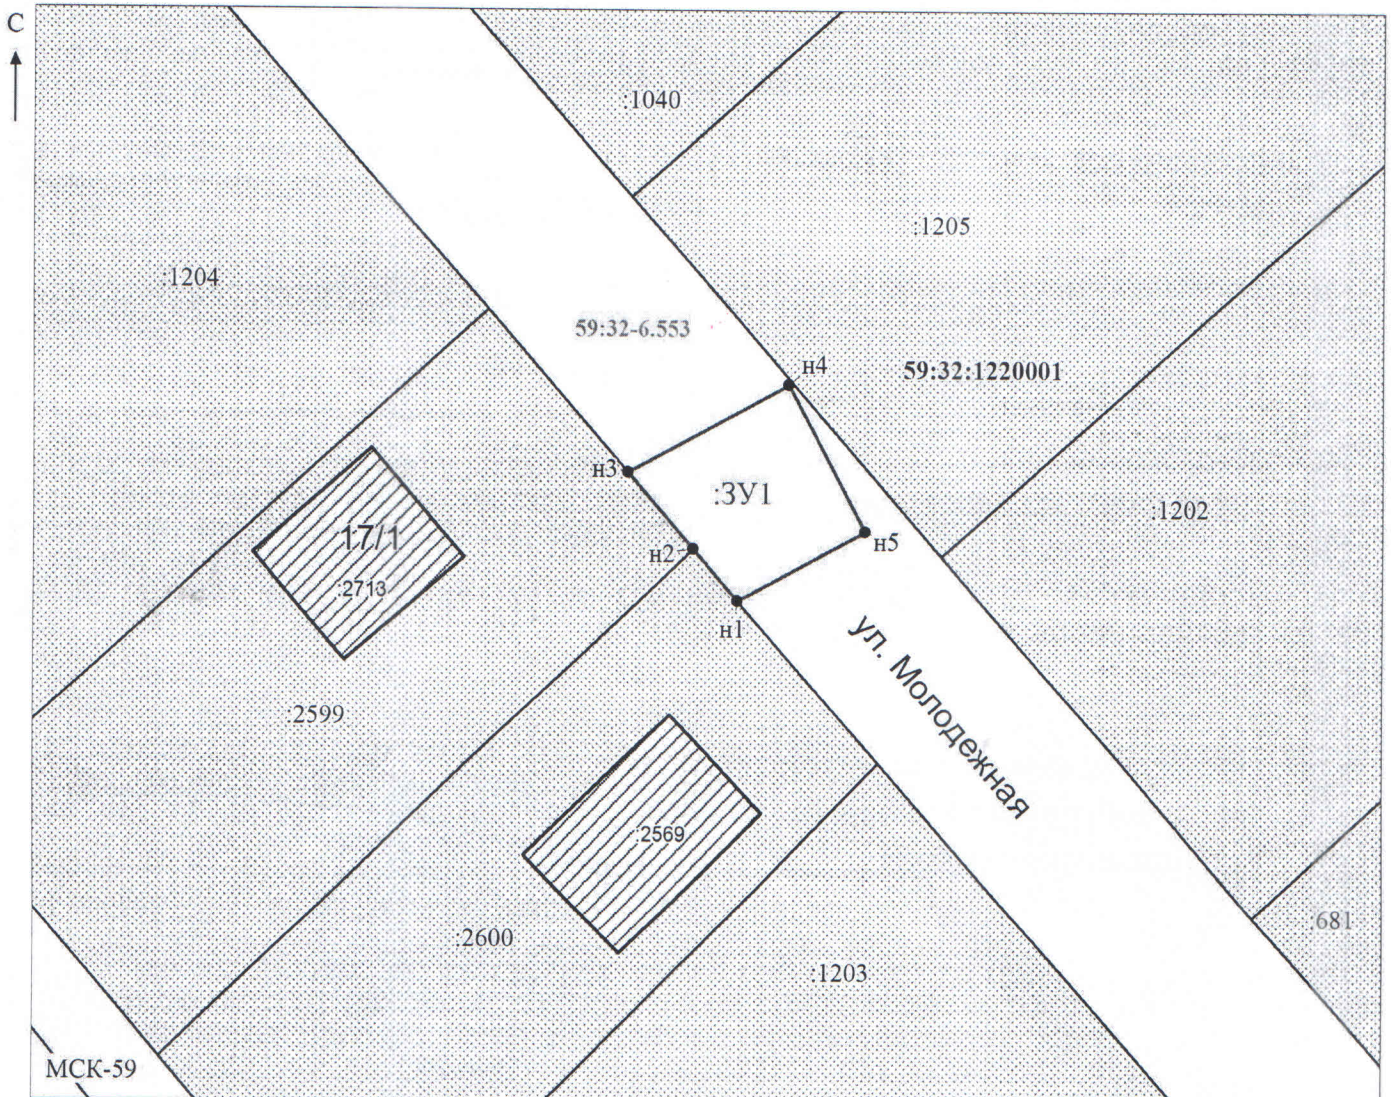

МСК-59

Масштаб 1: 500

Заявитель: _____ / Егошина И.В.
 (подпись, расшифровка подписи)

МП

(для юридических лиц

и индивидуальных предпринимателей)