



**КОМИТЕТ ИМУЩЕСТВЕННЫХ ОТНОШЕНИЙ
АДМИНИСТРАЦИИ ПЕРМСКОГО МУНИЦИПАЛЬНОГО РАЙОНА**

РЕШЕНИЕ
о размещении объектов № 520

Пермский край
Пермский район

23.07.2020

Комитет имущественных отношений администрации Пермского муниципального района разрешает Акционерному обществу «Газпром газораспределение Пермь» (ИНН 5902183841, ОГРН 2125902017723, почтовый адрес: 614000, г. Пермь, ул. Петропавловская, 43)

размещение объекта «газопровод давлением до 0,6 Мпа, для размещения которого не требуется разрешение на строительство»

на землях государственная собственность на которые не разграничена

на срок 1 год с 23.07.2020 г. по 22.07.2021 г.

Местоположение: Пермский край, Пермский район, Кукуштанское с/п, с. Курашим, ул. Школьная, к дому 10.

Приложение: схема предполагаемых к использованию земель или части земельного участка.

Председатель комитета имущественных
отношений администрации Пермского
муниципального района

(подпись, печать)

Г.В. Мюресов



Схема предполагаемых к использованию земель или части земельного участка

Объект: Газопровод давлением до 0,6 Мпа включительно, для размещения которого не требуется разрешения на строительство

Местоположение: расположенным рядом с домом, по адресу: Пермский край, р-н Пермский, с/п Кукуштанское, с. Курашим, ул. Школьная, к дому 10
 Площадь земель или части земельного участка, кв.м.: 1839

Категория земель: земли населенных пунктов

Вид разрешенного использования: -


Описание границ смежных землепользователей:
 От точки н1 до точки н2 - земельный участок с кадастровым номером 59:32:0860001:2759
 От точки н2 до точки н10 - земельный участок с кадастровым номером 59:32:0860001:1209
 От точки н10 до точки н1 - земли общего пользования
 От точки н14 до точки н14 - земельный участок с кадастровым номером 59:32:0860001:2728
 От точки н18 до точки н18 - земельный участок с кадастровым номером 59:32:0860001:2728
 От точки н22 до точки н22 - земельный участок с кадастровым номером 59:32:0860001:2728
 От точки н26 до точки н26 - земельный участок с кадастровым номером 59:32:0860001:2728

Каталог координат, м

№ точки границы	X	Y
н1	478178.98	2253125.00
н2	478174.97	2253108.00
н3	478168.95	2253079.80
н4	478163.99	2253078.18
н5	478163.24	2253073.71
н6	478167.09	2253069.59
н7	478155.79	2253016.92
н8	478154.99	2253014.22
н9	478147.73	2253016.04
н10	478145.54	2253016.65
н11	478142.15	2253001.29
н12	478164.06	2252996.44
н13	478191.74	2253122.14
н14	478148.67	2253011.12
н15	478148.92	2253012.09
н16	478147.95	2253012.34
н17	478147.70	2253011.37
н18	478165.19	2253006.92
н19	478165.42	2253007.89
н20	478164.45	2253008.12
н21	478164.22	2253007.15
н22	478153.99	2253009.76
н23	478154.24	2253010.73
н24	478153.27	2253010.98
н25	478153.02	2253010.01
н26	478159.56	2253008.32
н27	478159.81	2253009.29
н28	478158.84	2253009.54
н29	478158.59	2253008.57

Условные обозначения:

- предполагаемый участок земель, на которых планируется размещение объекта
- границы и номер земельного участка, сведения о которых внесены в ЕГРН
- границы и номер объекта капитального строительства, сведения о которых внесены в ЕГРН
- граница кадастрового квартала
- 59:32-6.116 - зоны с особыми условиями использования территории, сведения о которых внесены в ЕГРН
- :ЗУ1 - обозначение запрашиваемого земельного участка
- н1 - характеристика точек границ земель или части земельного участка
- 59:32:0860001 - номер кадастрового квартала

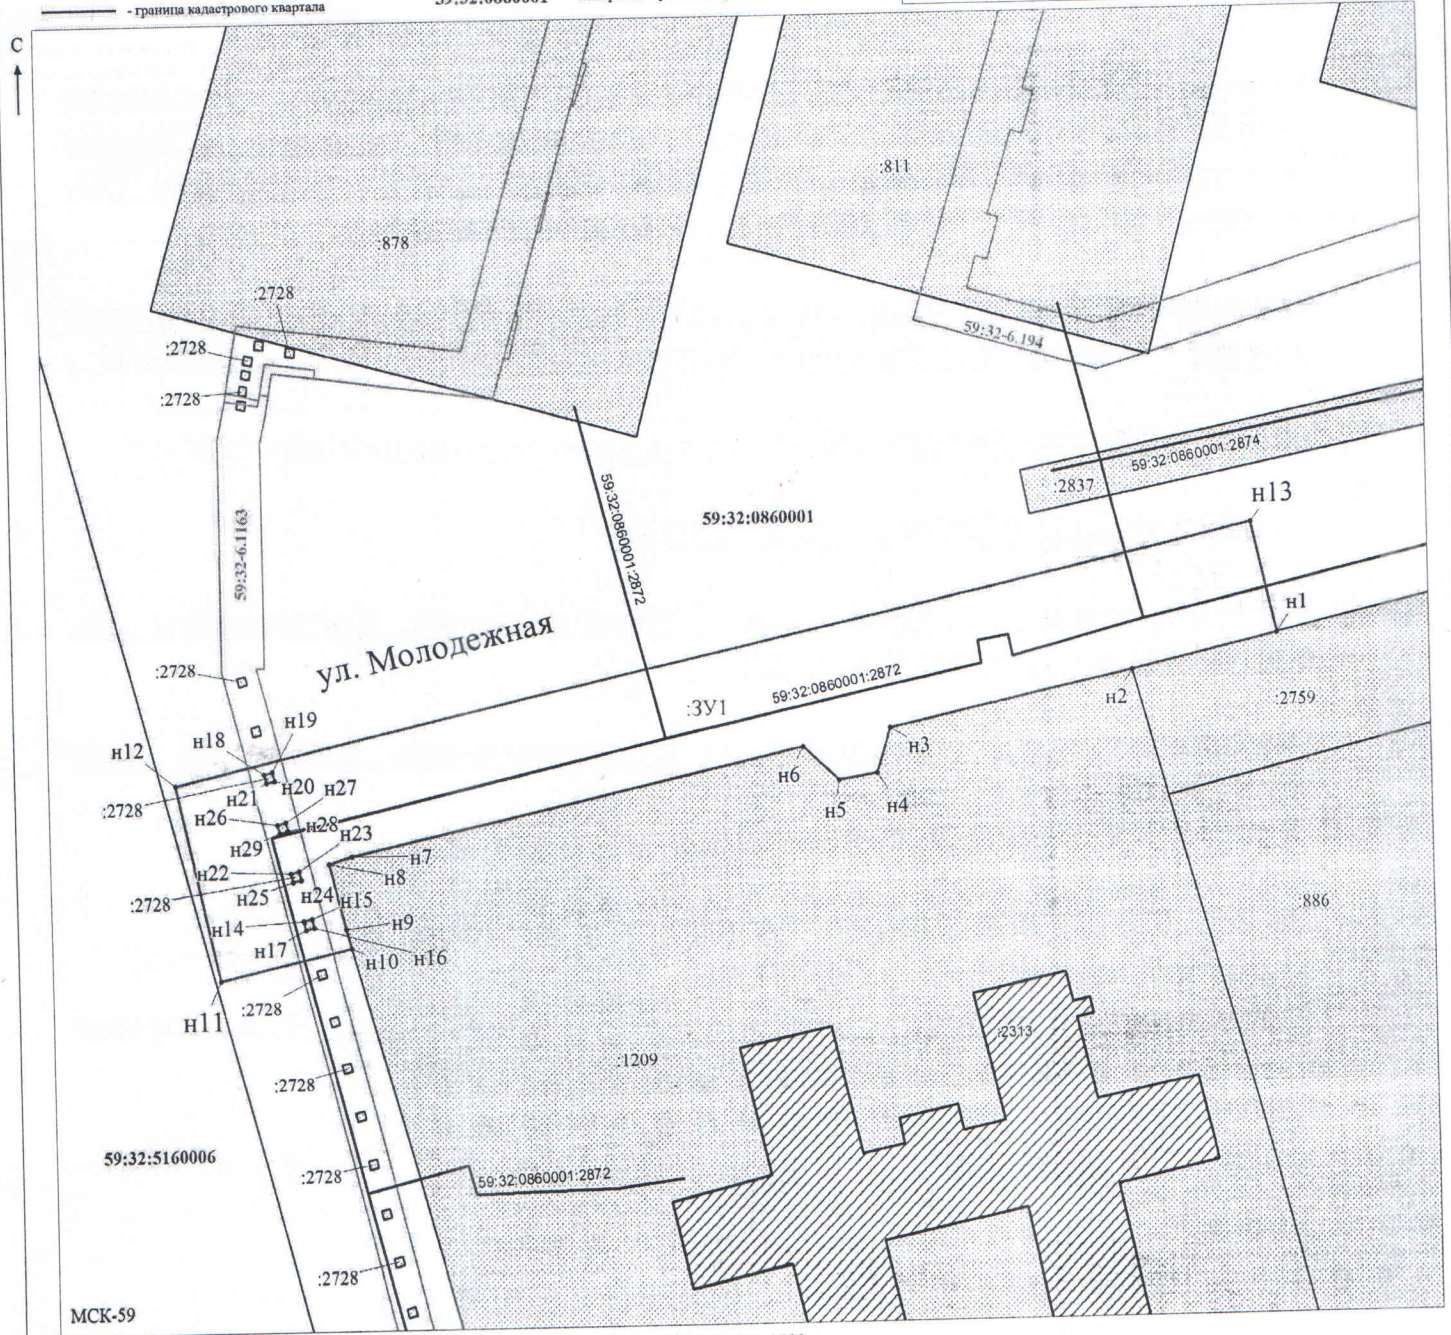

Масштаб 1: 1000

/ Егорова И.В.

Заявитель: _____
 МП

(подпись, расшифровка подписи)

(для юридических лиц и индивидуальных предпринимателей)