



**КОМИТЕТ ИМУЩЕСТВЕННЫХ ОТНОШЕНИЙ  
АДМИНИСТРАЦИИ ПЕРМСКОГО МУНИЦИПАЛЬНОГО РАЙОНА**

**РЕШЕНИЕ**  
о размещении объектов № 531

Пермский край  
Пермский район

24.07.2020

Комитет имущественных отношений администрации Пермского муниципального района разрешает Централизованной религиозной организации «Махалля п. Юго-Камский Пермского Муфтията», в лице председателя Албаева А.А. (Паспортные данные: серия 5711, № 827743, выдан Отделом УФМС России по Пермскому краю в Пермском районе 15.12.2011, Пермский край Пермский район, д. Пашня, ул. Камская, д. 18.)

размещение объекта «Проезды, в том числе вдольтрассовые, и подъездные дороги, для размещения которых не требуется разрешения на строительство»


на землях государственная собственность на которые не разграничена

на срок 1 год с 24.07.2020 г. по 23.07.2021 г

Местоположение: Пермский край, Пермский район, Юго-Камское с/п, пос. Юго-Камский, ул. Гастелло.

Приложение: схема предполагаемых к использованию земель или части земельного участка.

Председатель комитета имущественных отношений администрации Пермского муниципального района

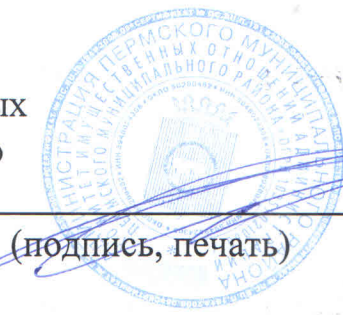

(подпись, печать)

Г.В. Мюресов

### Схема предполагаемых к использованию земель или части земельного участка

**Объекты:** подъездные дороги, для размещения которых не требуется получение разрешения на строительство


**Местоположение:** Пермский край, Пермский район, Юго-Камское с/п, п.Юго-Камский, ул.Гастелло

**Площадь земель или части земельного участка, кв.м.:** 597 кв.м.

**Категория земель:** Земли населенных пунктов

**Вид разрешенного использования:** подъездные дороги, для размещения которых не требуется получение разрешения на строительство

Каталог координат, м		
№ точки границы	X	Y
н1	483 584,30	2 194 606,85
н2	483 582,13	2 194 611,32
н3	483 582,38	2 194 614,36
н4	483 592,58	2 194 632,16
н5	483 597,22	2 194 629,61
н6	483 611,70	2 194 654,67
н7	483 607,14	2 194 657,29
н8	483 614,16	2 194 660,70
н9	483 608,05	2 194 665,18
н10	483 602,32	2 194 662,32
н11	483 576,40	2 194 617,47
н12	483 573,18	2 194 615,64
н13	483 569,07	2 194 615,72
н1	483 584,30	2 194 606,85

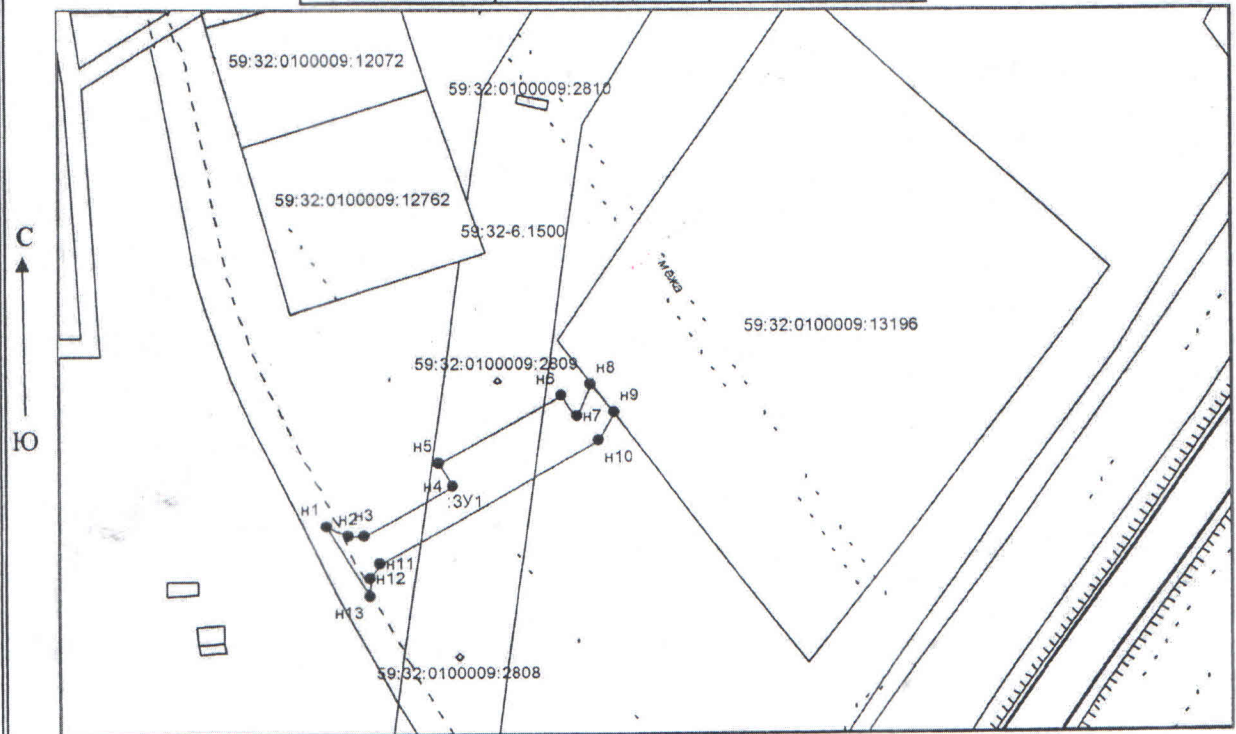

Масштаб 1: 2000

**Условные обозначения:**

- :3У1 Обозначение образуемого земельного участка
- Граница образуемого земельного участка
- Существующая часть границы по сведениям ЕГРН
- 59.01.1.14 Территориальная зона
- 59:32:0180005 Номер кадастрового квартала

**Описание границ смежных землепользователей:**

- От н1 до н5 - земли, свободные от прав третьих лиц
- От н8 до н9 - участок 59:32:0100009:13196
- От н9 до н13 - земли, свободные от прав третьих лиц
- От н13 до н4 - улица Гастелло

**Заявитель:**

(подпись, расшифровка подписи)

МП (для юридических лиц индивидуальных предпринимателей)

Верно