



**КОМИТЕТ ИМУЩЕСТВЕННЫХ ОТНОШЕНИЙ
АДМИНИСТРАЦИИ ПЕРМСКОГО МУНИЦИПАЛЬНОГО РАЙОНА**

РЕШЕНИЕ

о размещении объектов № 534

Пермский край
Пермский район

27.07.2020

Комитет имущественных отношений администрации Пермского муниципального района разрешает ООО «СетьЭнергоТранс» (ИНН 5904216370, ОГРН 1095904014887, почтовый адрес: 614087, г. Пермь, ул. Малкова, 12, офис 131)

размещение объекта «Линии электропередачи классом напряжения до 35 кВ, а также связанные с ними трансформаторные подстанции, распределительные пункты и иное предназначенное для осуществления передачи электрической энергии оборудование, для размещения которых не требуется разрешения на строительство»

на землях государственная собственность на которые не разграничена

на срок бессрочно.

Местоположение: Пермский край, Пермский район, Юго-Камское с/п, д. Берег Камы.

Приложение: схема предполагаемых к использованию земель или части земельного участка.

Председатель комитета имущественных отношений администрации Пермского муниципального района


(подпись, печать)

Г.В. Мюрсов



**Схема предполагаемых к использованию земель
или части земельного участка**

Объект: Комплексная трансформаторная подстанция КТП-б/н 6/0,4 кВ

Местоположение: вблизи участка с кадастровым номером 59:32:0110001:131, по адресу: Пермский край, Пермский район, д. Берг Камы (Юго-Камское г/п).

Категория земель: отсутствует.


Вид разрешенного использования: отсутствует.

Каталог координат, м		
№ точки границы	X	Y
1	483036,94	2185291,90
2	483011,38	2185314,92
3	483022,78	2185331,80
4	483013,55	2185338,18
5	482998,86	2185316,03
6	483010,93	2185285,74

Описание границ смежных землепользователей:

От точки 1 до точки 2 и от точки 2 до точки 3 граничит с участком 59:32:0110001:131 категория этого участка - Земли поселений (земли населенных пунктов), для индивидуального жилищного строительства.

Точка 3 расположена рядом с участком 59:32:0110001:138 категория этого участка - Земли поселений (земли населенных пунктов), ведение садоводства.

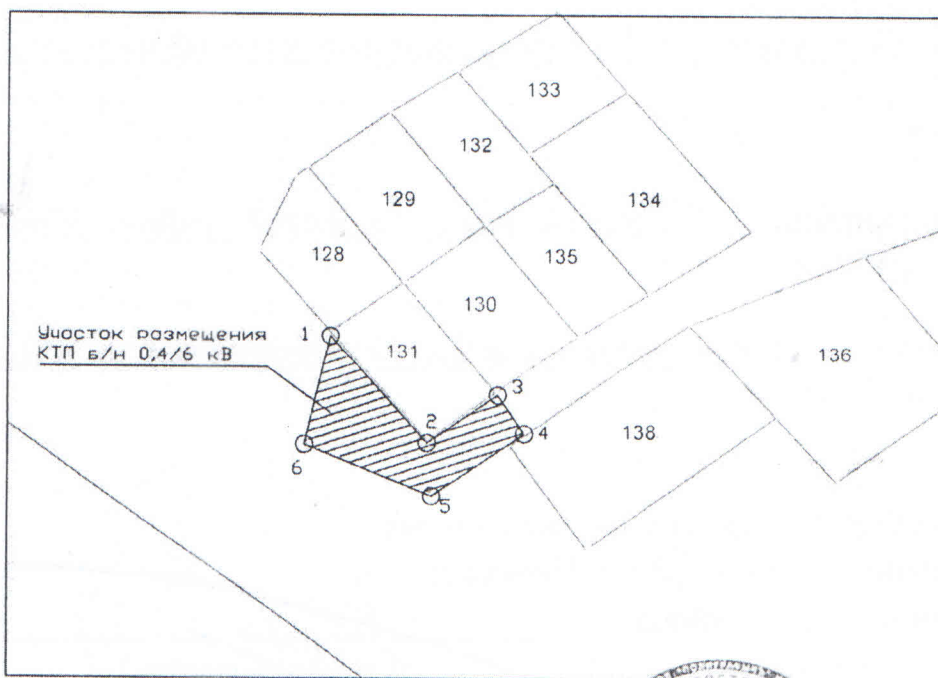

Масштаб 1:1500

Заявитель: Генеральный директор ООО «Сеть ЭнергоТранс»

Васиченко А.Н.

