



**КОМИТЕТ ИМУЩЕСТВЕННЫХ ОТНОШЕНИЙ
АДМИНИСТРАЦИИ ПЕРМСКОГО МУНИЦИПАЛЬНОГО РАЙОНА**

РЕШЕНИЕ
о размещении объектов № 543

Пермский край
Пермский район

30.07.2020

Комитет имущественных отношений администрации Пермского муниципального района разрешает Акционерному обществу «Газпром газораспределение Пермь» (ИНН 5902183841, ОГРН 2125902017723, почтовый адрес: 614000, г. Пермь, ул. Петропавловская, 43)

размещение объекта «газопровод давлением до 0,6 Мпа, для размещения которого не требуется разрешение на строительство»

на землях государственная собственность на которые не разграничена

на срок 1 год с 30.07.2020 г. по 29.07.2021 г.

Местоположение: Пермский край, Пермский район, Култаевское с/п, с. Баш-Култаево, ул. Октябрьская, к дому 41а.

Приложение: схема предполагаемых к использованию земель или части земельного участка.

Председатель комитета имущественных
отношений администрации Пермского
муниципального района

(подпись, печать)

Г.В. Мюресов



Схема предполагаемых к использованию земель или части земельного участка

Объект: Газопровод давлением до 0,6 Мпа включительно, для размещения которого не требуется разрешения на строительство

Местоположение: расположенным рядом с домом, по адресу:

Пермский край, р-н Пермский, с/п Култаевское, с Баш-Култаево, ул. Октябрьская, к дому 41а

Площадь земель или части земельного участка, кв.м.: 792

Категория земель: земли населенных пунктов

Вид разрешенного использования: -

Описание границ смежных землепользователей:

От точки н1 до точки н3 - земельный участок с кадастровым номером 59:32:0700001:1071

От точки н3 до точки н12 - земельный участок с кадастровым номером 59:32:0700001:1064

От точки н12 до точки н13 - земельный участок с кадастровым номером 59:32:0700001:481

От точки н13 до точки н1 - земли общего пользования


Каталог координат, м

№ точки границы	X	Y
н1	499727.73	2211873.99
н2	499716.18	2211870.05
н3	499709.45	2211867.75
н4	499708.78	2211867.51
н5	499690.70	2211860.95
н6	499684.79	2211858.81
н7	499683.68	2211860.74
н8	499682.94	2211860.49
н9	499681.82	2211863.95
н10	499678.57	2211869.59
н11	499676.45	2211874.18
н12	499673.00	2211878.31
н13	499670.29	2211882.58
н14	499664.69	2211881.02
н15	499675.85	2211846.43
н16	499730.68	2211864.70

Условные обозначения:

- предполагаемый участок земель, на которых планируется размещение объекта
- 1071 - границы и номер земельного участка, сведения о которых внесены в ЕГРН
- 2034 - границы и номер объекта капитального строительства, сведения о которых внесены в ЕГРН
- граница кадастрового квартала

- 59:32-6.553 - зоны с особыми условиями использования территории, сведения о которых внесены в ЕГРН
- :3У1 - обозначение запрашиваемого земельного участка
- н1 - характерная точка границ земель или части земельного участка
- 59:32:0700001 - номер кадастрового квартала

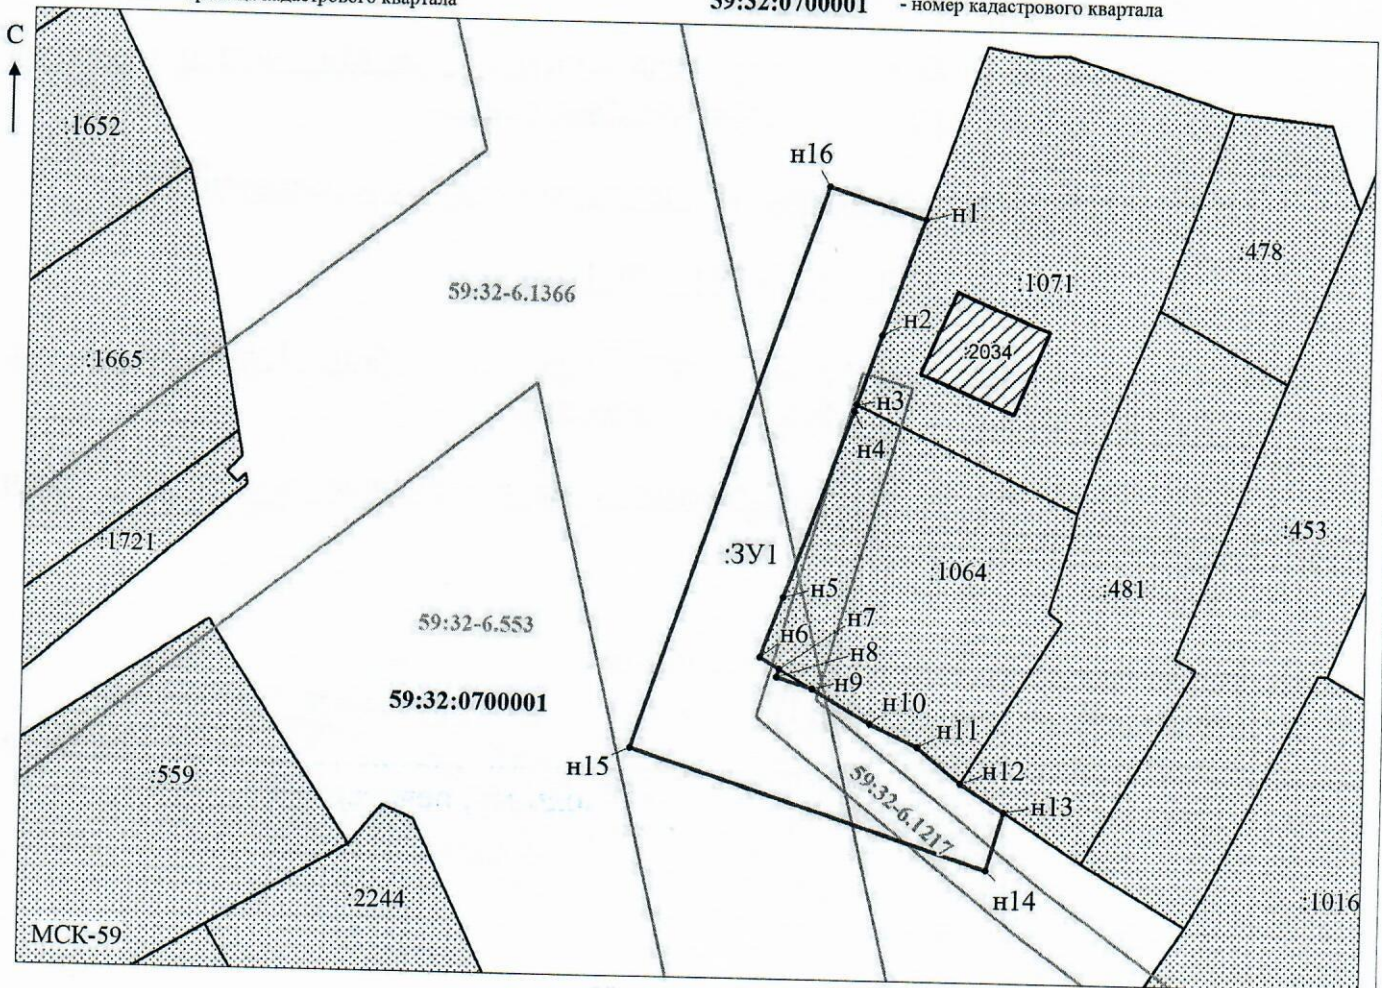

Масштаб 1: 500

Заявитель: _____ / Егошина И.В.
 МП (подпись, расшифровка подписи)

(для юридических лиц
и индивидуальных предпринимателей)