



**КОМИТЕТ ИМУЩЕСТВЕННЫХ ОТНОШЕНИЙ  
АДМИНИСТРАЦИИ ПЕРМСКОГО МУНИЦИПАЛЬНОГО РАЙОНА**

**РЕШЕНИЕ**

о размещении объектов № 559

Пермский край  
Пермский район

04.08.2020

Комитет имущественных отношений администрации Пермского муниципального района разрешает Акционерному обществу «Газпром газораспределение Пермь» (ИНН 5902183841, ОГРН 1025900512670, почтовый адрес: 614000, г. Пермь, ул. Петропавловская, 43)

размещение объекта «газопровод давлением до 0,6 Мпа, для размещения которого не требуется разрешение на строительство»

на землях государственная собственность на которые не разграничена

на срок 1 год с 04.08.2020 г. по 03.08.2021 г.

Местоположение: Пермский край, Пермский район, Савинское с/п, д. Крохово, тракт Казанский, к дому 13А

Приложение: схема предполагаемых к использованию земель или части земельного участка.

Председатель комитета  
имущественных отношений  
администрации Пермского  
муниципального района

(подпись, печать)



Г.В. Мюресов



## Схема предполагаемых к использованию земель или части земельного участка

Объект: Газопровод давлением до 0,6 Мпа включительно, для размещения которого не требуется разрешения на строительство

Местоположение: расположенным рядом с домом, по адресу: Пермский край, м.р-н Пермский, с.п. Савинское, д. Крохово, тракт Казанский, к дому 13А

Площадь земель или части земельного участка, кв.м.: 18

Категория земель: земли населенных пунктов

Вид разрешенного использования: -

Описание границ смежных землепользователей:

От точки н1 до точки н3 - земельный участок с кадастровым номером 59:32:1810001:994

От точки н3 до точки н4 - земельный участок с кадастровым номером 59:32:1810001:995

От точки н4 до точки н5 - земли общего пользования

От точки н5 до точки н6 - земельный участок с кадастровым номером 59:32:0000000:13049

От точки н6 до точки н1 - земли общего пользования

Каталог координат, м


№ точки границы	X	Y
н1	509292.54	2218648.09
н2	509299.83	2218655.71
н3	509300.39	2218656.29
н4	509300.94	2218656.87
н5	509300.79	2218658.67
н6	509291.77	2218649.38

### Условные обозначения:

- предполагаемый участок земель, на которых планируется размещение объекта
- 994 - границы и номер земельного участка, сведения о которых внесены в ЕГРН
- 999 - границы и номер объекта капитального строительства, сведения о которых внесены в ЕГРН
- граница кадастрового квартала

- 59:32-6.553 - зоны с особыми условиями использования территории, сведения о которых внесены в ЕГРН
- :3У1 - обозначение запрашиваемого земельного участка
- н1 - характерная точка границ земель или части земельного участка
- - номер кадастрового квартала

**59:32:1810001** - номер кадастрового квартала

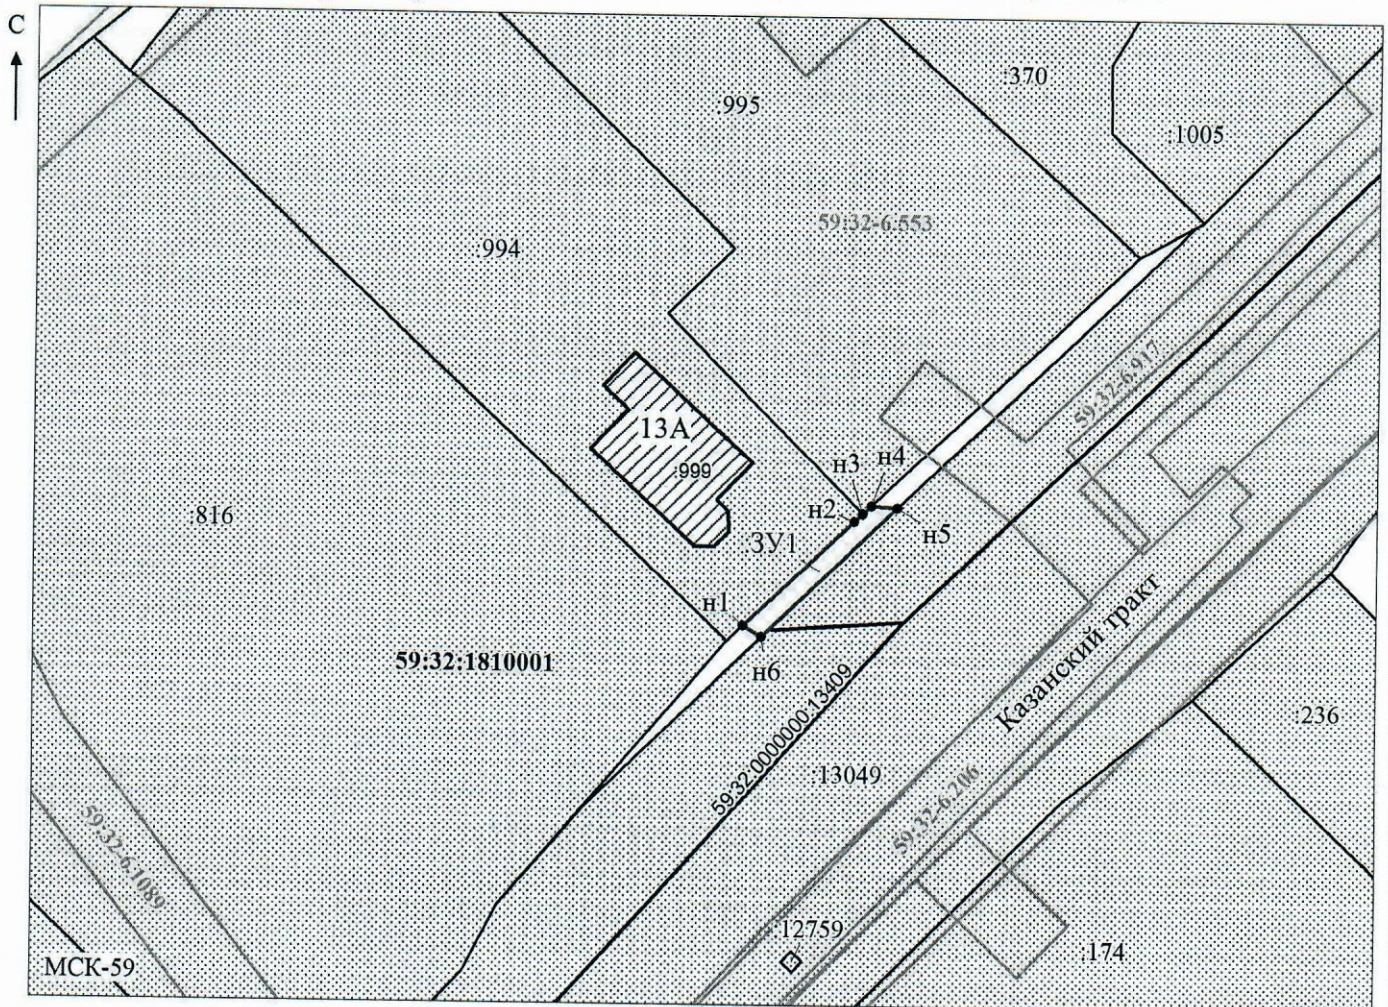

Масштаб 1: 500

Заявитель: \_\_\_\_\_ / Егошина И.В. (подпись, расшифровка подписи)

МП  
(для юридических лиц  
и индивидуальных предпринимателей)