



**КОМИТЕТ ИМУЩЕСТВЕННЫХ ОТНОШЕНИЙ  
АДМИНИСТРАЦИИ ПЕРМСКОГО МУНИЦИПАЛЬНОГО РАЙОНА**

**РЕШЕНИЕ**

о размещении объектов № 561

Пермский край  
Пермский район

04.08.2020

Комитет имущественных отношений администрации Пермского муниципального района разрешает Открытому акционерному обществу «Межрегиональная распределительная сетевая компания Урала» (ИНН 6671163413, ОГРН 1056604000970, почтовый адрес: 614016, г. Пермь, ул. Инженерная, 17)

размещение объекта «Строительство КТП 6/0,4 кВ с оборудованием учета э/э, ВЛ 6 кВ; Реконструкция ВЛ 0,4 кВ от ТП-7555 (замена опор), для электроснабжения нежилого здания и производственных помещений по адресу: Пермский край, Пермский район, Савинское с/п, д. Хмели, ш. Космонавтов, дом № 316-а»

на землях государственная собственность на которые не разграничена

на срок бессрочно

Местоположение: Пермский край, Пермский район, Савинское с/п, д. Хмели, ш. Космонавтов

Приложение: схема предполагаемых к использованию земель или части земельного участка.

Председатель комитета  
имущественных отношений  
администрации Пермского  
муниципального района

(подпись, печать)




Г.В. Мюресов

**Схема предполагаемых к использованию земель  
или части земельного участка**

Объект: Строительство КТП 6/0,4 кВ с оборудованием учета э/э, ВЛ 6 кВ; Реконструкция ВЛ 0,4 кВ от ТП-7555 (замен опор), для электрообеспечения нежилого здания и производственных помещений по адресу: Пермский край, Пермский район, Савинское с/п. ш. Космонавтов, Дом № 316-а  
 Местоположение: Пермский край, Пермский район, Савинское с/п. д. Хмели, ш. Космонавтов  
 Площадь земель или части земельного участка, кв.м: 709 кв.м.

Категория земель:  
 Вид разрешенного использования:

№ п/п земель	Каталог координат, м	
	X	Y
1	511805,76	2223895,94
2	511803,31	2223897,74
3	511801,58	2223898,37
4	511802,36	2223887,30
5	511781,65	2223837,89
6	511767,89	2223805,93
7	511751,23	2223771,33
8	511732,97	2223733,61
9	511717,24	2223705,14
10	511720,57	2223703,56
11	511733,96	2223728,54
12	511754,95	2223769,84
13	511763,84	2223789,08
14	511779,19	2223823,18
15	511781,04	2223827,28
16	511783,57	2223832,23
17	511782,76	2223835,00
18	511783,51	2223838,97
19	511785,97	2223845,91
20	511786,85	2223848,43
21	511788,82	2223854,00
22	511790,08	2223856,69
23	511790,76	2223858,14
24	511791,18	2223857,92
25	511793,80	2223856,53
26	511806,42	2223886,63

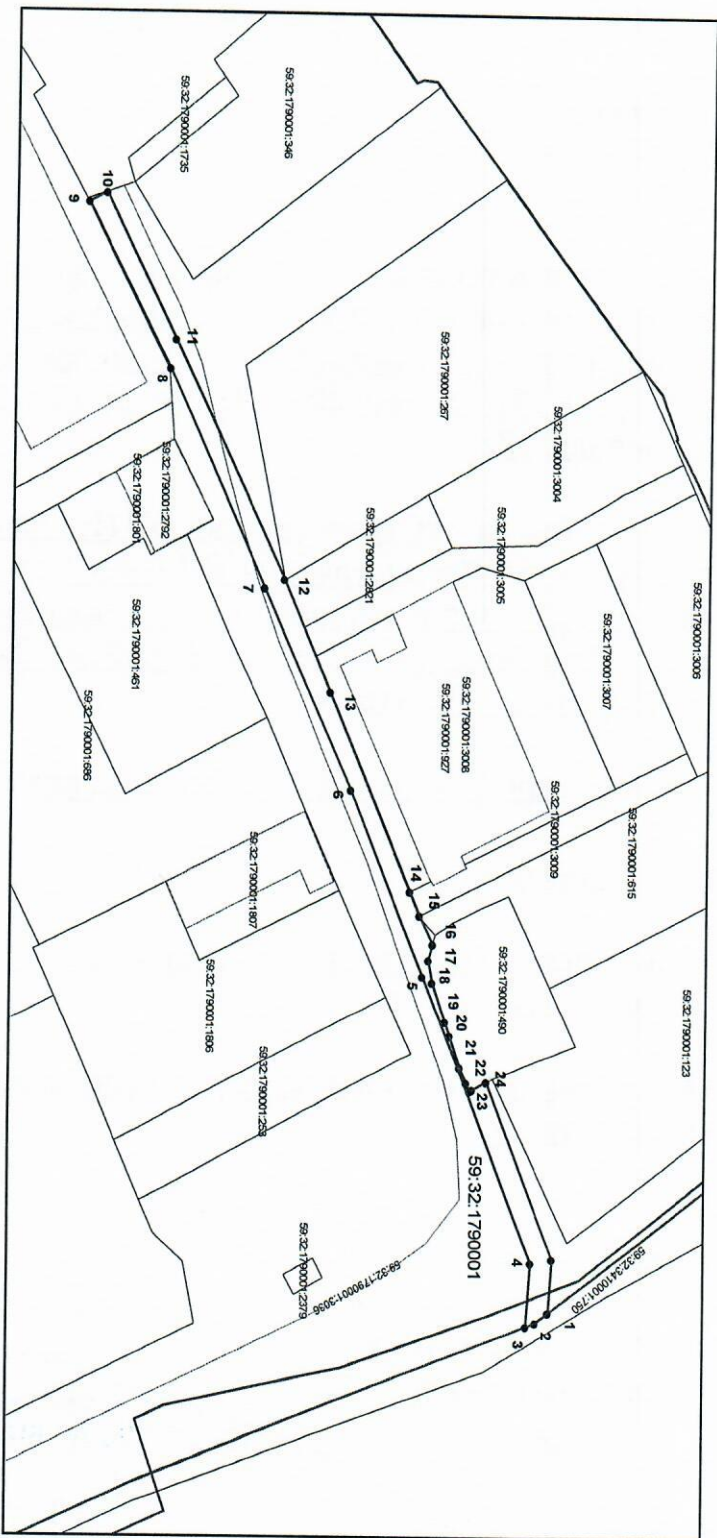

Масштаб 1:1000

Описание границ смежных земельных участков:  
 от точки 1 до точки 3 участок КИ 59:32:3410001:750  
 от точки 3 до точки 13 земли Пермского муниципального района  
 от точки 13 до точки 14 участок КИ 59:32:1790001:3008  
 от точки 14 до точки 15 участок КИ 59:32:1790001:3009  
 от точки 15 до точки 16 земли Пермского муниципального района  
 от точки 16 до точки 24 участок КИ 59:32:1790001:490  
 от точки 24 до точки 1 земли Пермского муниципального района

Заявитель: ОАО "ИРСК Удлага"

*[Подпись]*  
 Подпись, печать

Владимирова А.Л. (по доверенности)

**Условные обозначения:**

- внов в образе являя часть границы земельного участка
- существующая часть границы, имеющаяся в ГИТ сведения о которой достаточны для определения ее местоположения
- граница кадастрового квартала
- зона с особыми условиями использования территории
- граница населенного пункта
- обозначение ОКС по сведениям ГИТ
- номер кадастрового квартала
- номер Учетного земельного участка