



**КОМИТЕТ ИМУЩЕСТВЕННЫХ ОТНОШЕНИЙ
АДМИНИСТРАЦИИ ПЕРМСКОГО МУНИЦИПАЛЬНОГО РАЙОНА**

РЕШЕНИЕ

о размещении объектов № 576

Пермский край
Пермский район

11.08.2020

Комитет имущественных отношений администрации Пермского муниципального района разрешает ООО «СетьЭнергоТранс» (ИНН 5904216370, ОГРН 1095904014887, почтовый адрес: 614087, г. Пермь, ул. Малкова, 12, офис 131)

размещение объекта «Кабельная линия 0,4 кВ от КТП-б/н 6/0,4 кВ»

на землях государственная собственность на которые не разграничена

на срок бессрочно.

Местоположение: Пермский край, Пермский район, Юго-Камское с/п, д. Берег Камы.

Приложение: схема предполагаемых к использованию земель или части земельного участка.

Председатель комитета имущественных
отношений администрации Пермского
муниципального района

Г.В. Мюресов

(подпись, печать)



**Схема предполагаемых к использованию земель
или части земельного участка**

Объект: Кабельная линия 0,4 кВ от КТП-б/н 6/0,4 кВ.

Местоположение: вблизи участка с кадастровым номером 59:32:0110001:131, по адресу:
Пермский край, Пермский район, д. Берг Камы (Юго-Камское г/п).


Категория земель: отсутствует.

Вид разрешенного использования: отсутствует.

№ точки границы	Каталог координат, м	
	X	Y
1	483012,00	2185315,00
2	483047,08	2185367,66
3	483044,77	2185372,30
4	483007,98	2185314,80
5	483065,35	2185263,27
6	483103,62	2185321,91
7	483098,99	2185321,90
8	483063,73	2185269,30

Описание границ смежных землепользователей:

От точки 7 до точки 8 граничит с участками 59:32:0110001:133, 59:32:0110001:132, 59:32:0110001:129, 59:32:0110001:128; от точки 8 до точки 1 граничит с участками 59:32:0110001:128, 59:32:0110001:131; от точки 1 до точки 2 граничит с участками 59:32:0110001:131, 59:32:0110001:130, 59:32:0110001:135, 59:32:0110001:134 категория этих участков - Земли поселений (земли населенных пунктов), для индивидуального жилищного строительства.

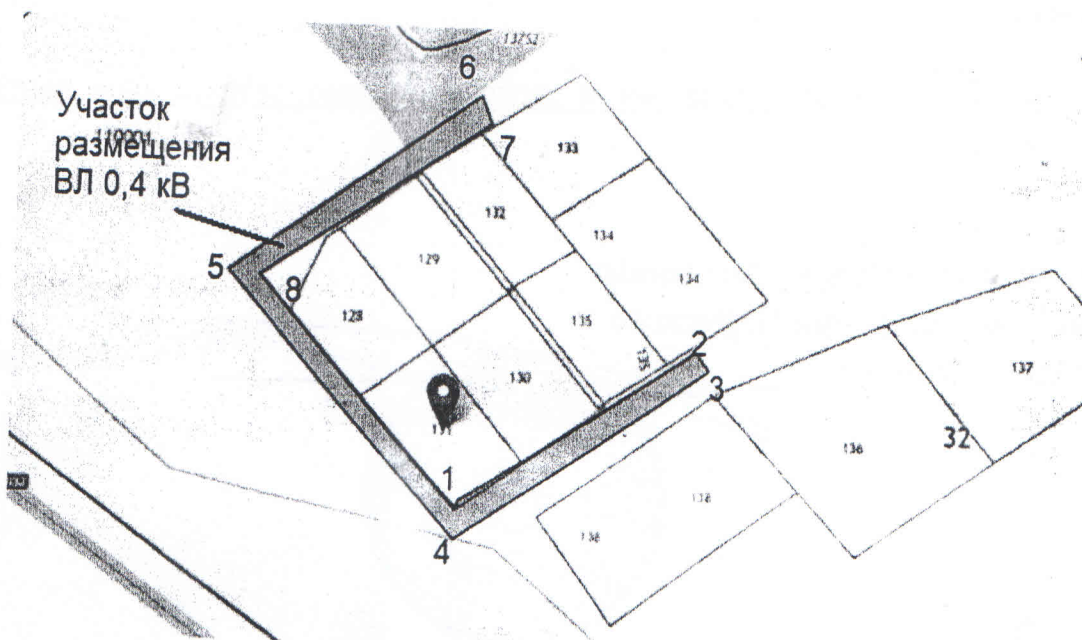

Масштаб 1:1500

Заявитель: Генеральный директор ООО «Сеть ЭнергоТраснс» _____

Васиченко А Н