



**КОМИТЕТ ИМУЩЕСТВЕННЫХ ОТНОШЕНИЙ
АДМИНИСТРАЦИИ ПЕРМСКОГО МУНИЦИПАЛЬНОГО РАЙОНА**

РЕШЕНИЕ

о размещении объектов № 578

Пермский край
Пермский район

11.08.2020

Комитет имущественных отношений администрации Пермского муниципального района разрешает Гуляеву Николаю Александровичу (паспорт 57 17 № 648802 выдан 30.10.2017 Отделом УФМС России по Пермскому краю в Пермском районе) почтовый адрес: 614506, Пермский край, Пермский район, д. Кондратово, ул. Центральная, д. 22

размещение объекта «подъездная дорога»»

на землях государственная собственность на которые не разграничена

на срок 1 год с 11.08.2020 г. по 10.08.2021 г.

Местоположение: Пермский край, Пермский район, Култаевское с/п

Приложение: схема предполагаемых к использованию земель или части земельного участка.

Председатель комитета
имущественных отношений
администрации Пермского
муниципального района



(подпись, печать)

Г.В. Мюресов

СХЕМА предполагаемых к использованию земель или части земельного объекта


Объект: Подъездная дорога

Местоположение: Пермский край, Пермский район, Култаевское с.п.

Площадь земель или части земельного участка, кв.м. 7638

Категория: Земли населенных пунктов
при наличии

Вид разрешенного использования: —
при наличии

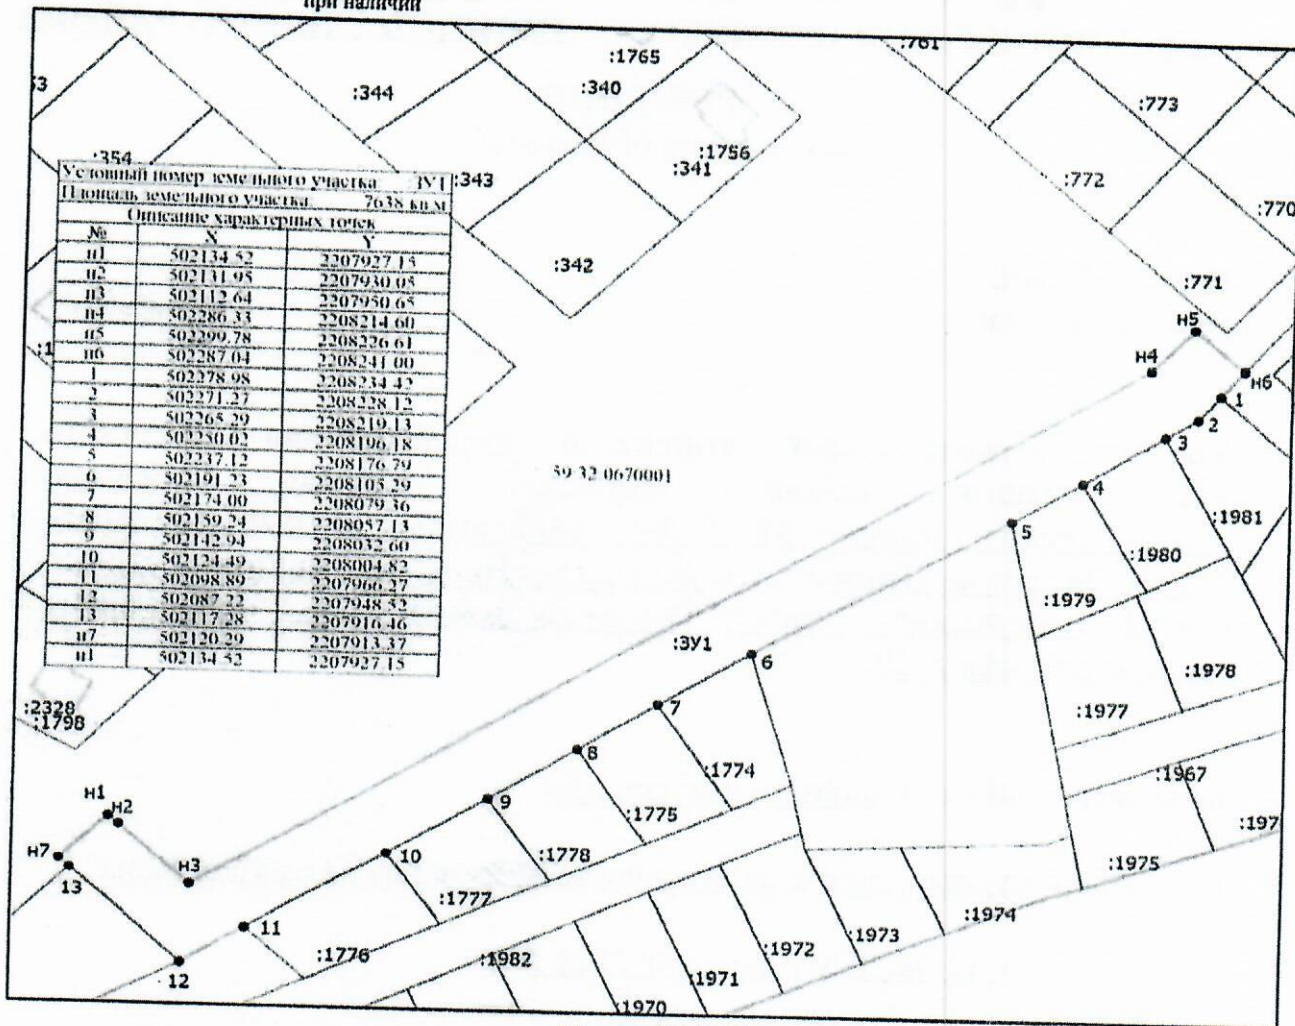

Масштаб 1:2000

Описание границ смежных землепользований

н1-н6; 5-6; 11-12; 13-н1	
н6-1	59:32:0670001:1785
1-3	59:32:0670001:1981
3-4	59:32:0670001:1980
4-5	59:32:0670001:1979
6-7	59:32:0670001:1774
7-8	59:32:0670001:1775
8-9	59:32:0670001:1778
9-10	59:32:0670001:1777
10-11	59:32:0670001:1776
12-13	59:32:0670001:295

Условные обозначения

- - вновь образованная часть границы, сведения о которой достаточны для определения ее местоположения
- - Характерная точка границы, сведения о которой позволяют однозначно определить ее положение на местности
- н1 - Обозначение новой характерной точки
- :10 - Кадастровый номер земельного участка
- :3У1 - Образовый земельный участок
- :1526 - Кадастровый номер здания
- - Существующая часть границы, имеющаяся в ЕГРН сведения о которой достаточны для определения ее местоположения
- - Граница здания
- - Граница кадастрового квартала
- 1 - Обозначение характерной точки, местоположение которой не изменяется или было уточнено
- 59:32:0670001 - Номер кадастрового квартала

Заявитель

Верно

подпись расшифровка подписи

МП (для юридических лиц и индивидуальных предпринимателей)