



**КОМИТЕТ ИМУЩЕСТВЕННЫХ ОТНОШЕНИЙ  
АДМИНИСТРАЦИИ ПЕРМСКОГО МУНИЦИПАЛЬНОГО РАЙОНА**

**РЕШЕНИЕ**

о размещении объектов № 580

Пермский край  
Пермский район

11.08.2020

Комитет имущественных отношений администрации Пермского муниципального района разрешает Акционерному обществу «Газпром газораспределение Пермь» (ИНН 5902183841, ОГРН 1025900512670, почтовый адрес: 614000, г. Пермь, ул. Петропавловская, 43)

размещение объекта «газопровод давлением до 0,6 Мпа, для размещения которого не требуется разрешение на строительство»

на землях государственная собственность на которые не разграничена

на срок 1 год с 11.08.2020 г. по 10.08.2021 г.

Местоположение: Пермский край, Пермский район, Култаевское с/п, с. Култаево, к земельному участку с кадастровым номером 59:32:0680001:4640

Приложение: схема предполагаемых к использованию земель или части земельного участка.

Председатель комитета  
имущественных отношений  
администрации Пермского  
муниципального района



(подпись, печать)

Г.В. Мюресов

## Схема предполагаемых к использованию земель или части земельного участка

Объект: Газопровод давлением до 0,6 Мпа включительно, для размещения которого не требуется разрешения на строительство

Местоположение: расположенным рядом с домом, по адресу:  
Пермский край, р-н Пермский, с/п Култаевское, с. Култаево, к з/у с кад. № 59:32:0680001:4640

Площадь земель или части земельного участка, кв.м.: 376

Категория земель: земли населенных пунктов

Вид разрешенного использования: -

Описание границ смежных землепользователей:

От точки n1 до точки n2 - земельный участок с кадастровым номером 59:32:0680001:4640

От точки n2 до точки n3 - земельный участок с кадастровым номером 59:32:0680001:2674

От точки n3 до точки n4 - земельный участок с кадастровым номером 59:32:0680001:9492

От точки n4 до точки n8 - земельный участок с кадастровым номером 59:32:0680001:8894

От точки n8 до точки n9 - земельный участок с кадастровым номером 59:32:0680001:9492

От точки n9 до точки n10 - земельный участок с кадастровым номером 59:32:0680001:10319


От точки n10 до точки n1 - земельный участок с кадастровым номером 59:32:0680001:9492

- Условные обозначения:**
- 4640 - границы и номер земельного участка, сведения о которых внесены в ЕГРН
  - 11144 - границы и номер объекта капитального строительства, сведения о которых внесены в ЕГРН
  - \_\_\_\_\_ - граница кадастрового квартала

Каталог координат, м

№ точки границы	X	Y
n1	505430.88	2215293.20
n2	505433.60	2215297.40
n3	505435.87	2215300.42
n4	505445.98	2215315.59
n5	505445.08	2215315.59
n6	505445.08	2215316.59
n7	505446.08	2215316.59
n8	505446.08	2215315.74
n9	505450.40	2215322.22
n10	505440.53	2215327.26
n11	505421.86	2215299.28

- предполагаемый участок земель, на которых планируется размещение объекта
- 59:32-6.553 - зоны с особыми условиями использования территории, сведения о которых внесены в ЕГРН
- обозначение запрашиваемого земельного участка
- характерная точка границ земель или части земельного участка
- 59:32:0680001** - номер кадастрового квартала

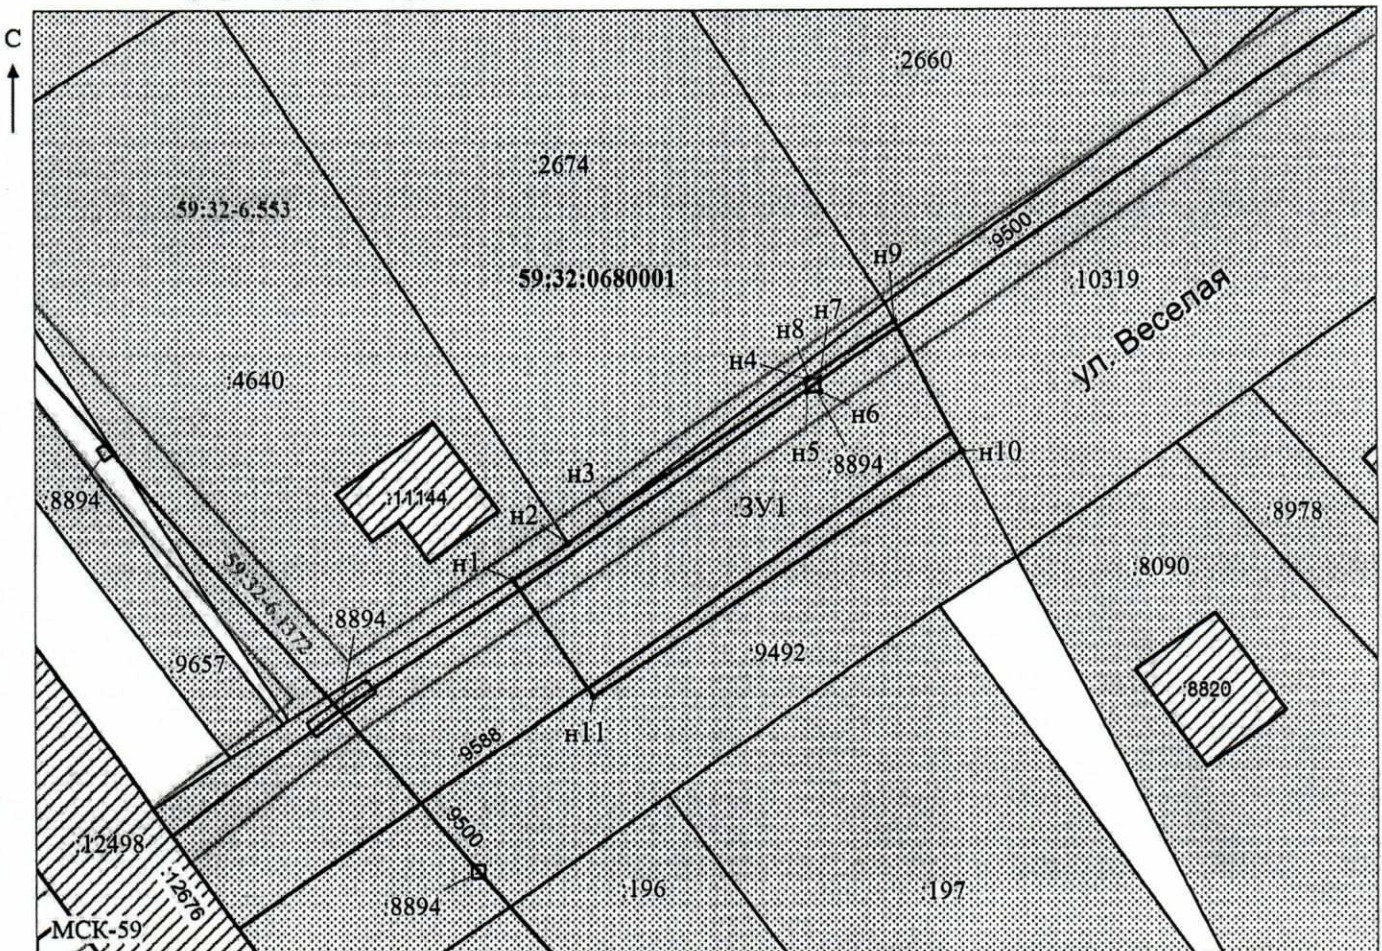

Масштаб 1: 500

/ Егошина И.В.

Заявитель: \_\_\_\_\_

МП

(подпись, расшифровка подписи)

(для юридических лиц

и индивидуальных предпринимателей)