



**КОМИТЕТ ИМУЩЕСТВЕННЫХ ОТНОШЕНИЙ
АДМИНИСТРАЦИИ ПЕРМСКОГО МУНИЦИПАЛЬНОГО РАЙОНА**

РЕШЕНИЕ

о размещении объектов № 599

Пермский край
Пермский район

18.08.2020

Комитет имущественных отношений администрации Пермского муниципального района разрешает Акционерному обществу «Газпром газораспределение Пермь» (ИНН 5902183841, ОГРН 1025900512670, почтовый адрес: 614000, г. Пермь, ул. Петропавловская, 43)

размещение объекта «газопровод давлением до 0,6 Мпа, для размещения которого не требуется разрешение на строительство»

на землях государственная собственность на которые не разграничена

на срок 1 год с 18.08.2020 г. по 17.08.2021 г.

Местоположение: Пермский край, Пермский район, Култаевское с/п, с. Култаево, ул. Садовая, к дому 9а

Приложение: схема предполагаемых к использованию земель или части земельного участка.

Председатель комитета
имущественных отношений
администрации Пермского
муниципального района



(подпись, печать)

Г.В. Мюресов

Схема предполагаемых к использованию земель или части земельного участка

Объект: Газопровод давлением до 0,6 Мпа включительно, для размещения которого не требуется разрешения на строительство

Местоположение: расположенным рядом с домом, по адресу: Пермский край, Пермский р-н, Култаевское с/пос, с. Култаево, ул. Садовая, к дому 9а

Площадь земель или части земельного участка, кв.м.: 1158

Категория земель: земли населенных пунктов

Вид разрешенного использования: -

Описание границ смежных землепользователей:

- От точки н1 до точки н3 - земельный участок с кадастровым номером 59:32:0680001:960
- От точки н3 до точки н4 - земли общего пользования
- От точки н4 до точки н6 - земельный участок с кадастровым номером 59:32:0680001:9229
- От точки н6 до точки н7 - земельный участок с кадастровым номером 59:32:0680001:9490
- От точки н7 до точки н8 - земельный участок с кадастровым номером 59:32:0680001:992
- От точки н8 до точки н11 - земельный участок с кадастровым номером 59:32:0680001:3185
- От точки н11 до точки н12 - земли общего пользования
- От точки н12 до точки н13 - земельный участок с кадастровым номером 59:32:0680001:8908
- От точки н13 до точки н14 - земельный участок с кадастровым номером 59:32:0680001:8909
- От точки н14 до точки н15 - земельный участок с кадастровым номером 59:32:0680001:283
- От точки н15 до точки н16 - земли общего пользования
- От точки н16 до точки н18 - земельный участок с кадастровым номером 59:32:0680001:139
- От точки н18 до точки н21 - земли общего пользования
- От точки н21 до точки н1 - земельный участок с кадастровым номером 59:32:0680001:9490

Каталог координат, м


№ точки границы	X	Y
n1	505651.72	2212713.47
n2	505673.15	2212733.47
n3	505673.56	2212732.99
n4	505673.81	2212733.24
n5	505673.41	2212733.71
n6	505689.21	2212748.53
n7	505684.20	2212753.51
n8	505675.92	2212744.99
n9	505675.61	2212744.55
n10	505653.44	2212723.96
n11	505648.06	2212720.06
n12	505621.78	2212706.53
n13	505598.58	2212693.14
n14	505574.33	2212679.14
n15	505572.13	2212682.56
n16	505566.76	2212680.03
n17	505569.02	2212674.50
n18	505568.47	2212670.68
n19	505569.25	2212669.15
n20	505612.31	2212689.36
n21	505642.69	2212707.94

Условные обозначения:

- предполагаемый участок земель, на которых планируется размещение объекта
- 3185 - границы и номер земельного участка, сведения о которых внесены в ЕГРН
- 11194 - границы и номер объекта капитального строительства, сведения о которых внесены в ЕГРН
- граница кадастрового квартала

- 59:32-6.553 - зоны с особыми условиями использования территории, сведения о которых внесены в ЕГРН
- :3У1 - обозначение запрашиваемого земельного участка
- n1 - характерная точка границ земель или части земельного участка
- - номер кадастрового квартала

59:32:0680001 - номер кадастрового квартала

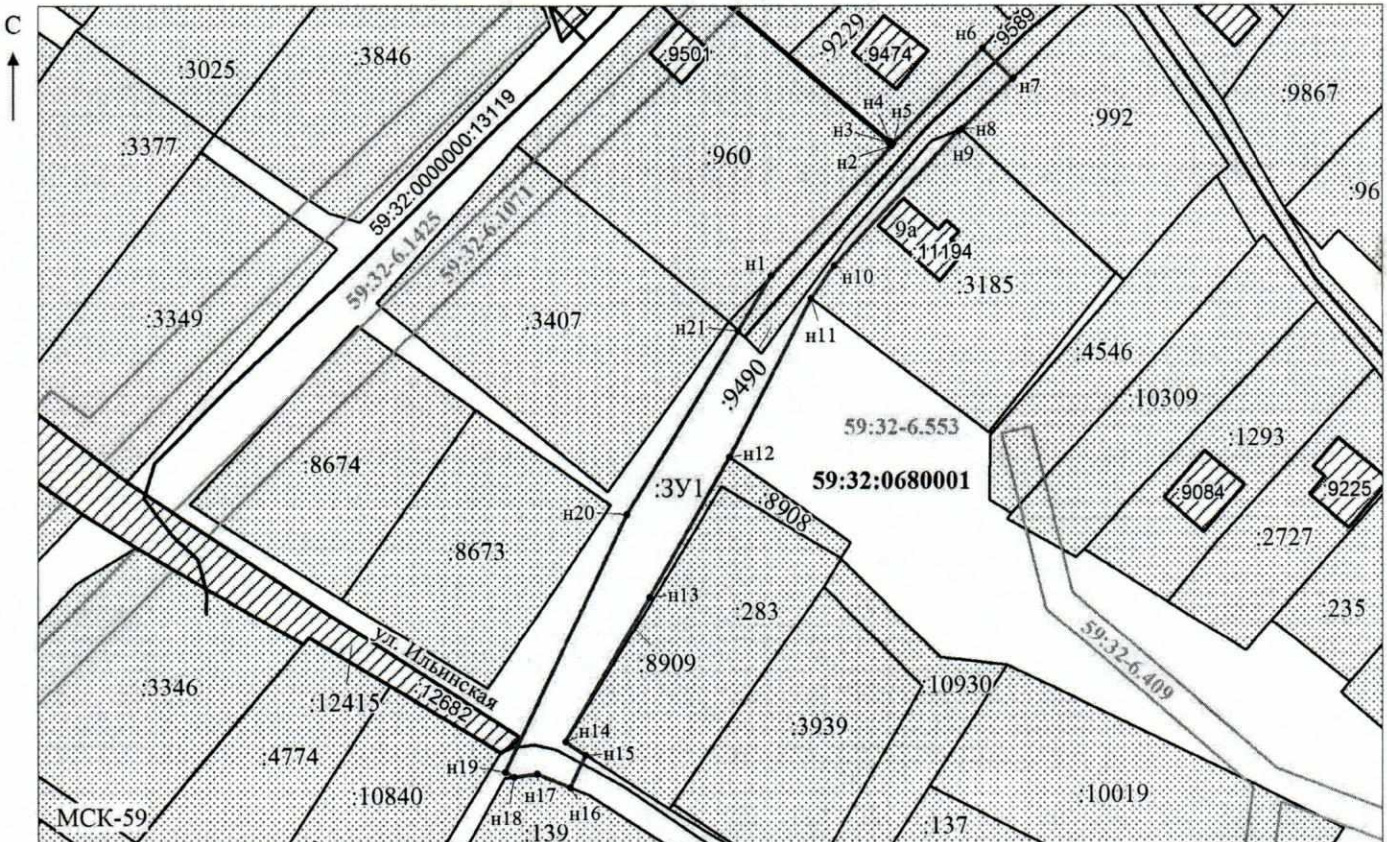

Масштаб 1: 1000

Заявитель: _____ / Егошина И.В.
 МП (подпись, расшифровка подписи)
 (для юридических лиц и индивидуальных предпринимателей)