



**КОМИТЕТ ИМУЩЕСТВЕННЫХ ОТНОШЕНИЙ
АДМИНИСТРАЦИИ ПЕРМСКОГО МУНИЦИПАЛЬНОГО РАЙОНА**

РЕШЕНИЕ

о размещении объектов № 603

Пермский край
Пермский район

20.06.2020

Комитет имущественных отношений администрации Пермского муниципального района разрешает Голдобину Владимиру Анатольевичу (паспорт 57 14 № 295654 выдан 15.04.2015 Отделом УФМС России по Пермскому краю в Пермском районе) почтовый адрес: 614522, Пермский край, Пермский район. д. Буланки

размещение объекта «линии электропередачи классом напряжения до 35 кВ, а также связанные с ними трансформаторные подстанции, распределительные пункты и иное предназначенное для осуществления передачи электрической энергии оборудование, для размещения которых не требуется разрешения на строительство»

на землях государственная собственность на которые не разграничена

на срок бессрочно

Местоположение: Пермский край, Пермский район, Заболотское с/п, д. Буланки

Приложение: схема предполагаемых к использованию земель или части земельного участка.

Председатель комитета
имущественных отношений
администрации Пермского
муниципального района

(подпись, печать)

Г.В. Мюресов



Схема предполагаемых к использованию земель или части земельного участка

Объект: Линии электропередачи классом напряжения до 35 кВ, а также связанные с ними трансформаторные подстанции, распределительные пункты и иное предназначенное для осуществления передачи электрической энергии оборудование, для размещения которых не требуется разрывения на строительство

Площадь земельного участка: 2911 кв. м.

Местоположение: Пермский край, Пермский р-н, Заболотское с/п, деревня Буланки

Категория земель: Земли сельскохозяйственного назначения


Вид разрешенного использования:-

Условный номер земельного участка: 391 - общая площадь участка 2911 кв. м

Площадь земельного участка 10 кв. м		
Обозначение характерных точек границ	Координаты, м (МСК-59, зона 2)	
1	500822,92	2201072,59
2	500820,88	2201025,12
3	500822,33	2201014,09

Площадь земельного участка 12/6 кв. м		
Обозначение характерных точек границ	Координаты, м (МСК-59, зона 2)	
1	X	Y
2	X	Y
3	X	Y
4	500821,54	2201165,30
5	501020,81	2201257,67
6	501010,80	2201259,55
7	500822,85	2201181,60
8	500824,11	2201183,97
9	500827,18	2201157,37
10	500819,94	2201123,18

Площадь земельного участка 1655 кв. м		
Обозначение характерных точек границ	Координаты, м (МСК-59, зона 2)	
1	X	Y
2	X	Y
3	X	Y
4	501147,26	2201408,12
5	501183,42	2201451,55
6	501212,62	2201487,83
7	501226,38	2201504,10
8	501231,21	2201510,55
9	501222,48	2201512,97
10	501218,72	2201508,85
11	501176,09	2201462,37
12	501159,70	2201451,79
13	501145,86	2201421,41
14	501138,79	2201412,90
15	501102,54	2201382,35
16	501091,46	2201342,14
17	501112,39	2201357,25

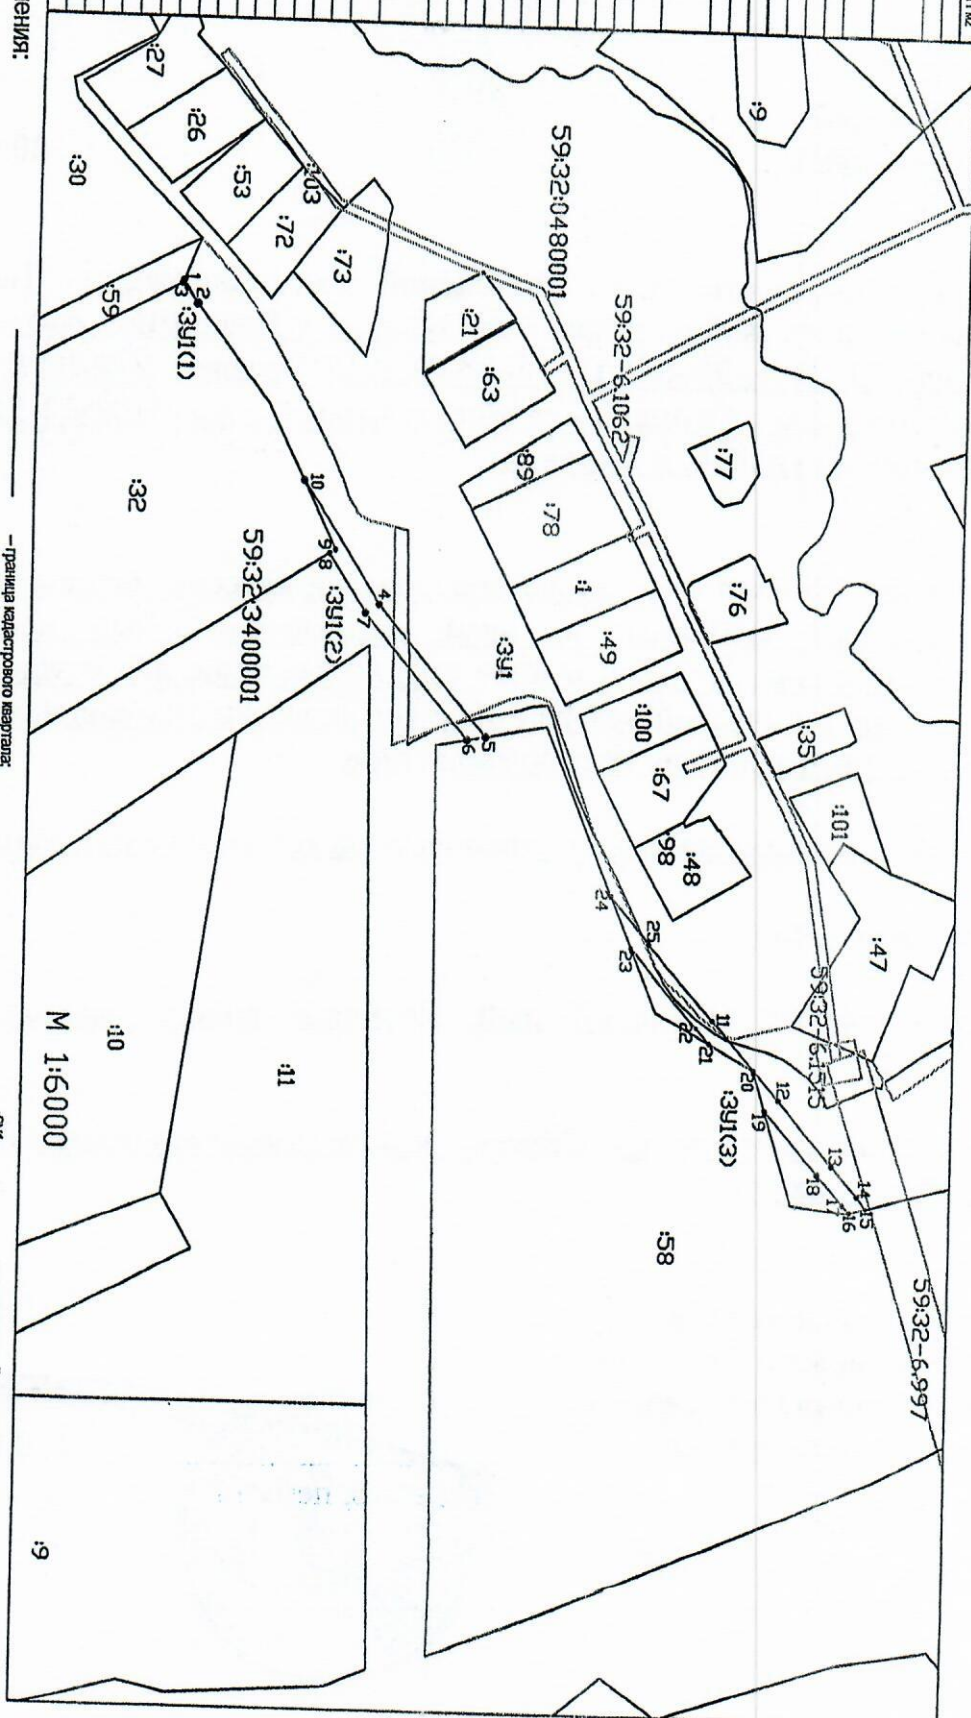

Условные обозначения:

- граница кадастрового участка;
- граница кадастрового квартала;
- граница кадастрового пункта;
- испрашиваемый земельный участок;
- граница кадастрового квартала;
- номер кадастрового квартала;
- испрашиваемый земельный участок;

- существующая часть границы, имеющаяся в ЕТРН сведения о которой достаточны для определения ее местоположения;
- 59:32-6.1062
- 1:762
- реконструкция участка вложенного ЕТРН;
- 1:762
- земли общедо пользования;

от 1 до 25
Заявитель _____