



**КОМИТЕТ ИМУЩЕСТВЕННЫХ ОТНОШЕНИЙ
АДМИНИСТРАЦИИ ПЕРМСКОГО МУНИЦИПАЛЬНОГО РАЙОНА**

РЕШЕНИЕ

о размещении объектов № 600

Пермский край
Пермский район

20.08.2020

Комитет имущественных отношений администрации Пермского муниципального района разрешает Акционерному обществу «Газпром газораспределение Пермь» (ИНН 5902183841, ОГРН 1025900512670, почтовый адрес: 614000, г. Пермь, ул. Петропавловская, 43)

размещение объекта «газопровод давлением до 0,6 Мпа, для размещения которого не требуется разрешение на строительство»

на землях государственная собственность на которые не разграничена

на срок 1 год с 20.08.2020 г. по 19.08.2021 г.

Местоположение: Пермский край, Пермский район, Юговское с/п, п. Юг, ул. Заречная, к дому 4

Приложение: схема предполагаемых к использованию земель или части земельного участка.

Председатель комитета
имущественных отношений
администрации Пермского
муниципального района



(подпись, печать)

Г.В. Мюресов

Схема предполагаемых к использованию земель или части земельного участка

Объект: Газопровод давлением до 0,6 Мпа включительно, для размещения которого не требуется разрешения на строительство

Местоположение: расположенным рядом с домом, по адресу: Пермский край, р-н Пермский, с/п Юговское, п. Юг, ул. Заречная, к дому 4

Площадь земель или части земельного участка, кв.м.: 1453

Категория земель: земли населенных пунктов

Вид разрешенного использования: -

Описание границ смежных землепользователей:

От точки н1 до точки н4 - земли общего пользования

От точки н4 до точки н5 - земельный участок с кадастровым номером 59:32:2430001:2285

От точки н5 до точки н6 - земельный участок с кадастровым номером 59:32:2430001:2291

От точки н6 до точки н9 - земли общего пользования

От точки н9 до точки н11 - земельный участок с кадастровым номером 59:32:2430001:334

От точки н11 до точки н1 - земли общего пользования


Условные обозначения:

- 59:32-6.553 - зоны с особыми условиями использования территории, сведения о которых внесены в ЕГРН
- предполагаемый участок земель, на которых планируется размещение объекта
- :2291 - границы и номер земельного участка, сведения о которых внесены в ЕГРН
- :5100 - границы и номер объекта капитального строительства, сведения о которых внесены в ЕГРН
- граница кадастрового квартала

Каталог координат, м		
№ точки границы	Х	У
н1	488050.18	2227592.18
н2	488061.07	2227593.71
н3	488060.65	2227596.68
н4	488064.30	2227597.19
н5	488062.54	2227604.44
н6	488060.94	2227611.02
н7	488058.49	2227612.02
н8	488056.14	2227628.64
н9	488066.23	2227652.60
н10	488073.98	2227686.45
н11	488077.29	2227686.23
н12	488082.69	2227703.93
н13	488077.86	2227705.34
н14	488081.07	2227716.66
н15	488070.49	2227719.66
н16	488064.30	2227697.83
н17	488068.92	2227696.49
н18	488058.82	2227663.35
н19	488044.82	2227630.11

- :ЗУ1 - обозначение запрашиваемого земельного участка
- н1 - характерная точка границ земель или части земельного участка

59:32:2430001 - номер кадастрового квартала

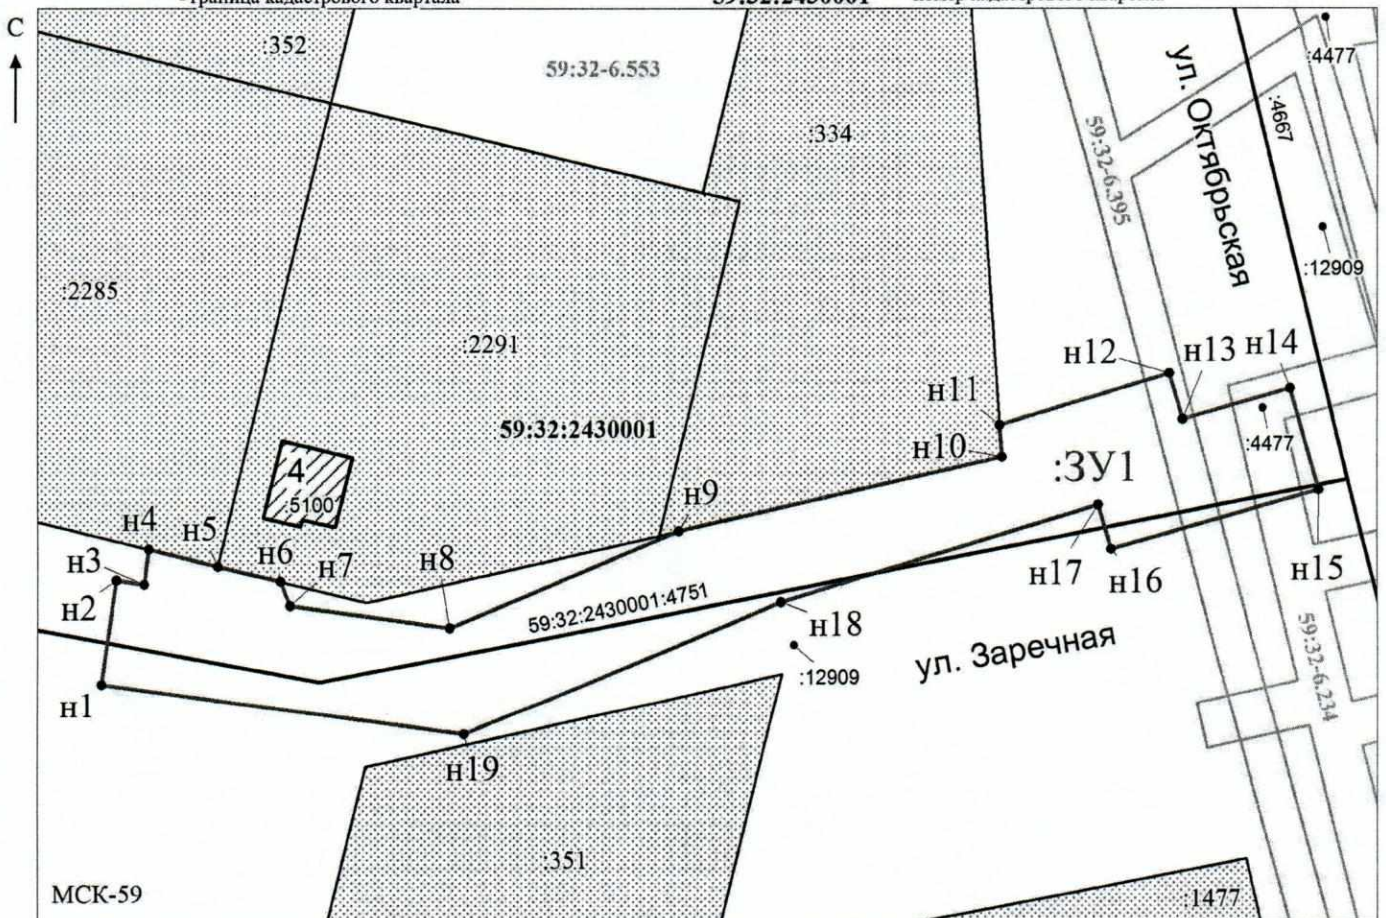

Масштаб 1: 1000

Заявитель: _____ / Егошина И.В.
 МП (подпись, расшифровка подписи)

(для юридических лиц
и индивидуальных предпринимателей)