



**КОМИТЕТ ИМУЩЕСТВЕННЫХ ОТНОШЕНИЙ  
АДМИНИСТРАЦИИ ПЕРМСКОГО МУНИЦИПАЛЬНОГО РАЙОНА**

**РЕШЕНИЕ**

о размещении объектов № 609

Пермский край  
Пермский район

21.08.2020

Комитет имущественных отношений администрации Пермского муниципального района разрешает Коцофану Николаю Леонидовичу, (паспорт 57 06 938308 выдан 03.11.2006 Отделом внутренних дел Пермского района Пермского края) почтовый адрес: 614506, д. Кондратово, ул. Культуры, д. 8, кв. 5.

размещение объекта: «Элементы благоустройства территории, в том числе малые архитектурные формы, за исключением некапитальных нестационарных строений и сооружений, рекламных конструкций, применяемых как составные части благоустройства территории»

на землях государственная собственность на которые не разграничена на срок 1 год с 21.08.2020г. по 20.08.2021г.

Местоположение: Пермский край, Пермский район, Юго-Камское с/п, п. Юго-Камский, ул. Энгельса.

Приложение: схема предполагаемых к использованию земель или земельных участков.

В соответствии с абз. 2 п. 8.2. Положения о порядке и условиях размещения объектов на землях или земельных участках, находящихся в государственной или муниципальной собственности, на территории Пермского края без предоставления земельных участков и установления сервитутов, публичного сервитута, утвержденного постановлением Правительства Пермского края от 22.07.2015 № 478-п, при прекращении действия решения о размещении объектов размещенные объекты демонтируются заявителем за счет собственных средств в срок не позднее 14 календарных дней с даты получения письма Комитета имущественных отношений администрации Пермского муниципального района о прекращении действия решения о размещении объектов.

Председатель комитета  
имущественных отношений администрации  
Пермского муниципального района

(подпись, печать)

Г.В. Мюресов



## Схема предполагаемых к использованию земель или части земельного участка

**Объект:** Элементы благоустройства территории, в том числе малые архитектурные формы, за исключением некапитальных нестационарных строений и сооружений, рекламных конструкций применяемых как составные части благоустройства территории.


**Местоположение:** 614526, Российская Федерация, Пермский край, Пермский район, Юго-Камское с/п, п.Юго-Камский, ул.Энгельса

**Площадь земель или части земельного участка, кв.м** 318

**Категория земель:** Земли населенных пунктов

**Вид разрешенного использования:**

Каталог координат, м		
№ точки границы	X	Y
1	484099.29	2193474.94
2	484097.02	2193482.35
3	484061.09	2193470.51
4	484064.44	2193461.92
1	484099.29	2193474.94

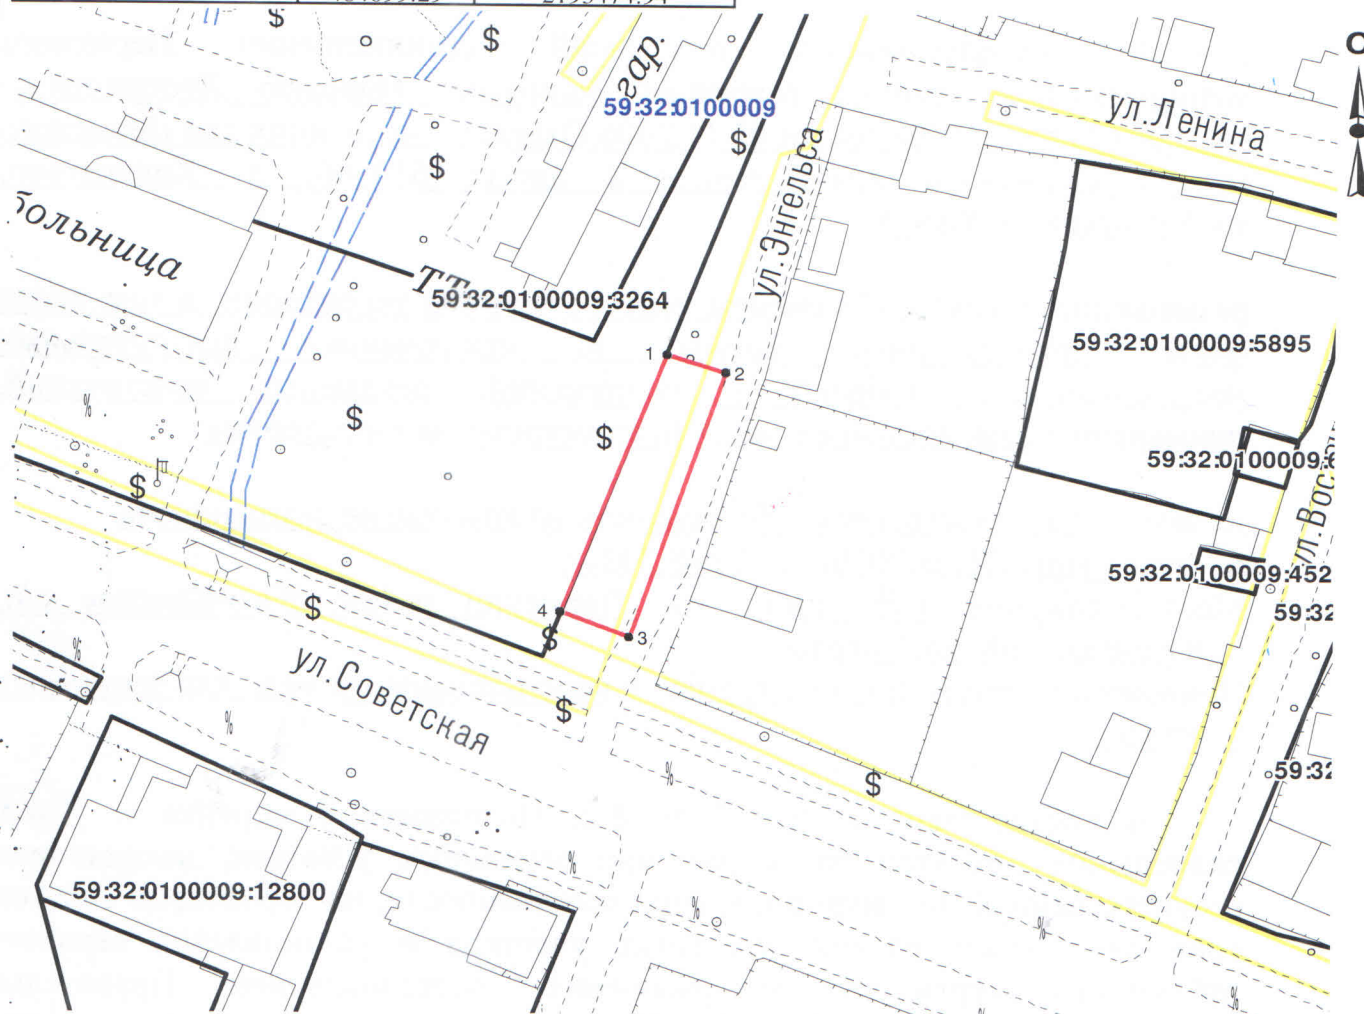

Описание границ смежных землепользователей:

от точки 4 до точки 1 - земельный участок с кадастровым номером 59:32:0100009:3264

от точки 1 до точки 4 - земли МО Юго-Камское сельское поселение

### Условные обозначения:

	Существующая часть границы, имеющиеся в ГКН сведения о которой достаточны для определения её местоположения
	Объекты капитального строительства
	Границы зон с особыми условиями использования территории
	Границы земельного участка под объект предполагаемого для использования
	Граница кадастрового квартала
59:32:1020001:3188	Номер учтенного земельного участка
59:32:1020001	Номер кадастрового квартала

Масштаб 1:1000

**Заявитель:** Н.Л. Коцофан