



**КОМИТЕТ ИМУЩЕСТВЕННЫХ ОТНОШЕНИЙ
АДМИНИСТРАЦИИ ПЕРМСКОГО МУНИЦИПАЛЬНОГО РАЙОНА**

РЕШЕНИЕ

о размещении объектов № 612

Пермский край
Пермский район

21.08.2020

Комитет имущественных отношений администрации Пермского муниципального района разрешает ООО «СетьЭнергоТранс» (ИНН 5904216370, ОГРН 1095904014887, почтовый адрес: 614087, г. Пермь, ул. Малкова, 12, офис 130)

размещение объекта «Столбовая трансформаторная подстанция СТП-б/н 100/6/0,4 кВ»

на землях государственная собственность на которые не разграничена
на срок бессрочно.

Местоположение: Пермский край, Пермский район, пгт Юго-Камский, ул. Береговая, д. 11.

Приложение: схема предполагаемых к использованию земель или части земельного участка.


Председатель комитета
имущественных отношений администрации
Пермского муниципального района

Г.В. Мюресов



**Схема предполагаемых к использованию земель
или части земельного участка**

Объект: Столбовая трансформаторная подстанция СТП-6/н 100/6/0,4 кВ
Местоположение: вблизи участка с кадастровым номером 59:32:0100009:12552 по адресу:
Пермский край, Пермский район, Юго-Камское с/п, пгт Юго-Камский, ул. Береговая, д. 11.
Площадь земель или части земельного участка, кв. м: 1435 м²
Категория земель: отсутствует.
Вид разрешенного использования: отсутствует.

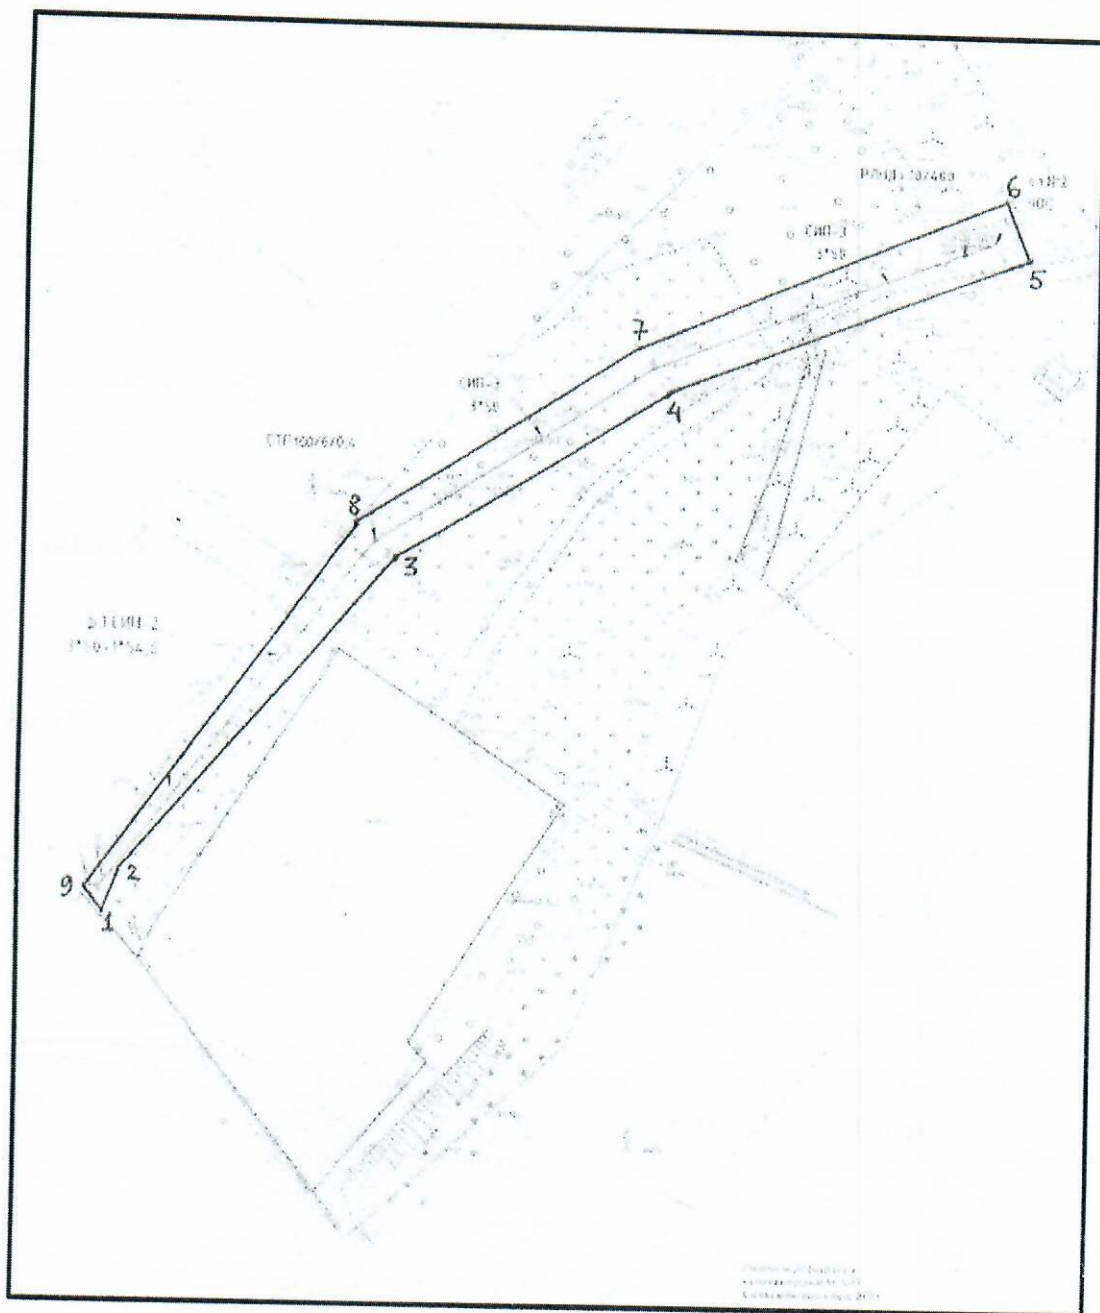

Масштаб 1:10000