



**КОМИТЕТ ИМУЩЕСТВЕННЫХ ОТНОШЕНИЙ  
АДМИНИСТРАЦИИ ПЕРМСКОГО МУНИЦИПАЛЬНОГО РАЙОНА**

**РЕШЕНИЕ**

о размещении объектов № 616

Пермский край  
Пермский район

21.08.2020

Комитет имущественных отношений администрации Пермского муниципального района разрешает Акционерному обществу «Газпром газораспределение Пермь» (ИНН 5902183841, ОГРН 1025900512670, почтовый адрес: 614000, г. Пермь, ул. Петропавловская, 43)

размещение объекта: «газопровод давлением до 0,6 Мпа, для размещения которого не требуется разрешение на строительство»

на землях государственная собственность на которые не разграничена

на срок 1 год с 21.08.2020г. по 20.08.2021г.

Местоположение: Пермский край, Пермский район, Кукуштанское с/п, п. Кукуштан, ул. Пальниковский тракт, к дому 34, кв. 2

Приложение: схема предполагаемых к использованию земель или земельных участков.

Председатель комитета  
имущественных отношений администрации  
Пермского муниципального района

Г.В. Мюресов

(подпись, печать)



## Схема предполагаемых к использованию земель или части земельного участка

**Объект:** Газопровод давлением до 0,6 Мпа включительно, для размещения которого не требуется разрешения на строительство

**Местоположение:** расположенным рядом с домом, по адресу:

Пермский край, р-н Пермский, Кукуштанское с/п, п. Кукуштан, ул. Пальниковский тракт, к дому 34, кв. 2

**Площадь земель или части земельного участка, кв.м.:** 62

**Категория земель:** земли населенных пунктов

Каталог координат, м


№ точки границы	X	Y
н1	476860.57	2246516.40
н2	476869.88	2246519.62
н3	476870.97	2246520.03
н4	476870.86	2246520.40
н5	476869.68	2246524.28
н6	476869.42	2246525.19
н7	476858.86	2246522.05
н8	476859.21	2246520.91
н9	476860.38	2246517.02

**Вид разрешенного использования:** -  
**Описание границ смежных землепользователей:**  
 От точки н1 до точки н2 - земельный участок с кадастровым номером 59:32:0010003:9151  
 От точки н2 до точки н3 - земельный участок с кадастровым номером 59:32:0010003:1277  
 От точки н3 до точки н4 - земли общего пользования  
 От точки н4 до точки н5 - земельный участок с кадастровым номером 59:32:0010003:8083  
 От точки н5 до точки н8 - земли общего пользования  
 От точки н8 до точки н9 - земельный участок с кадастровым номером 59:32:0010003:8083  
 От точки н9 до точки н1 - земли общего пользования

### Условные обозначения:

- 9151 - границы и номер земельного участка, сведения о которых внесены в ЕГРН
- 9817 - границы и номер объекта капитального строительства, сведения о которых внесены в ЕГРН
- граница кадастрового квартала

- предполагаемый участок земель, на которых планируется размещение объекта
- 59:32-6.502 - зоны с особыми условиями использования территории, сведения о которых внесены в ЕГРН
- :ЗУ1** - обозначение запрашиваемого земельного участка
- н1** - характерная точка границ земель или части земельного участка
- 59:32:0010003** - номер кадастрового квартала

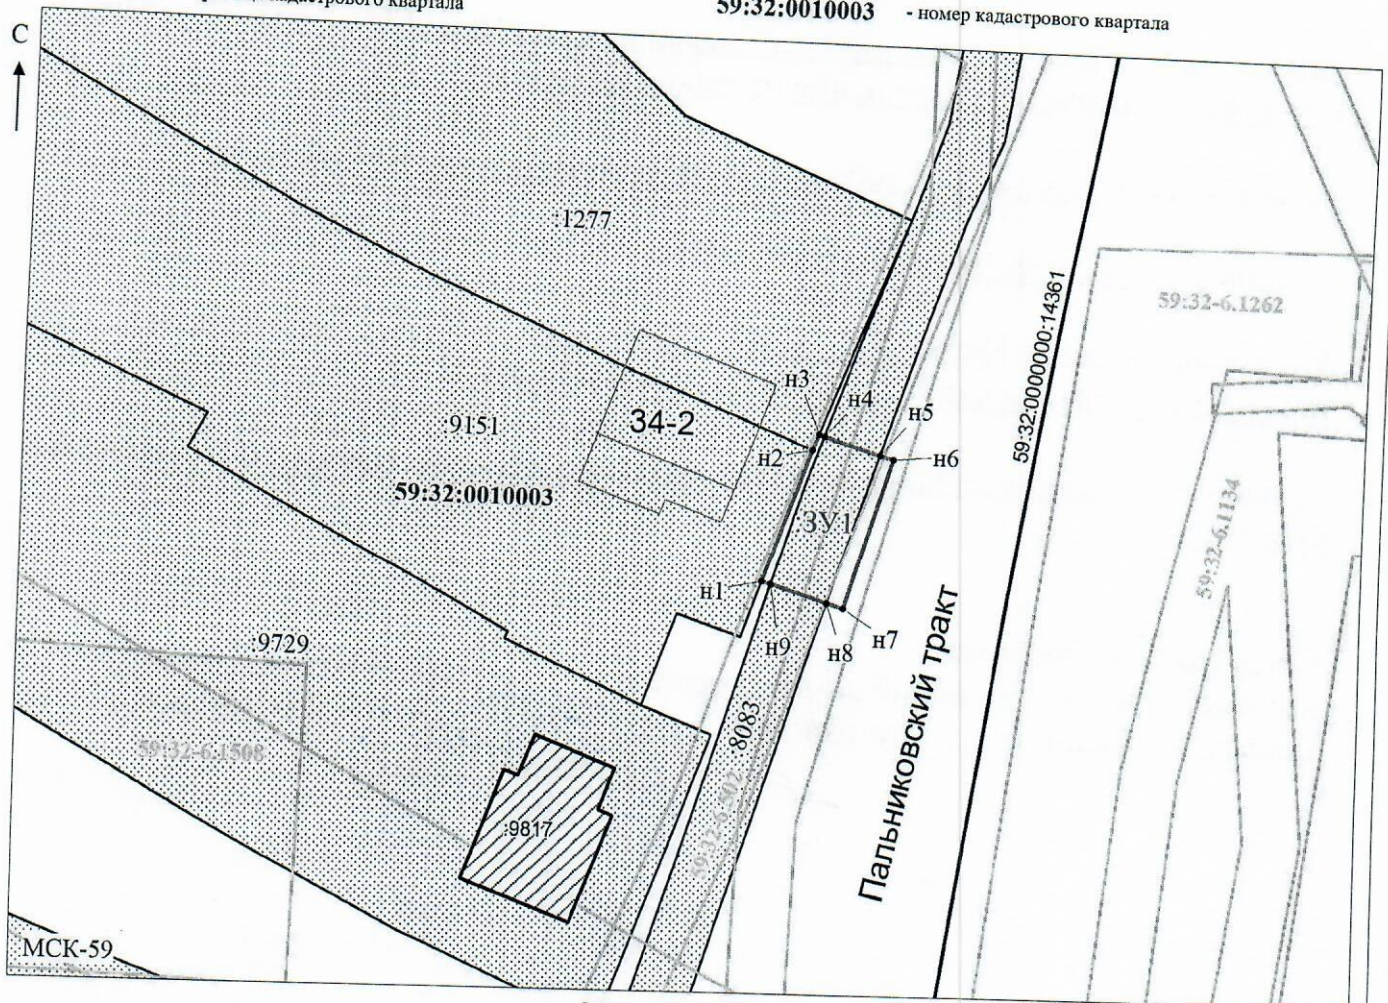

Масштаб 1: 500

**Заявитель:** \_\_\_\_\_ / Егошина И.В.  
 (подпись, расшифровка подписи)  
 МП  
 (для юридических лиц  
 и индивидуальных предпринимателей)