



**КОМИТЕТ ИМУЩЕСТВЕННЫХ ОТНОШЕНИЙ
АДМИНИСТРАЦИИ ПЕРМСКОГО МУНИЦИПАЛЬНОГО РАЙОНА**

РЕШЕНИЕ

о размещении объектов № 626

Пермский край
Пермский район

26.08.2020

Комитет имущественных отношений администрации Пермского муниципального района разрешает Акционерному обществу «Газпром газораспределение Пермь» (ИНН 5902183841, ОГРН 1025900512670, почтовый адрес: 614000, г. Пермь, ул. Петропавловская, 43)

размещение объекта «газопровод давлением до 0,6 Мпа, для размещения которого не требуется разрешение на строительство»

на землях государственная собственность на которые не разграничена

на срок 1 год с 26.08.2020 г. по 25.08.2021 г.

Местоположение: Пермский край, Пермский район, Савинское с/п, д. Ясыри, к участку с кадастровым № 59:32:1800001:767

Приложение: схема предполагаемых к использованию земель или части земельного участка.

Председатель комитета
имущественных отношений
администрации Пермского
муниципального района

(подпись, печать)



Г.В. Мюресов

Схема предполагаемых к использованию земель или части земельного участка

Объект: Газопровод давлением до 0,6 Мпа, для размещения которого не требуется разрешения на строительство

Местоположение: расположенных по адресу: Пермский край, Пермский район, Савинское с.п. д. Ясыри, к.уч. с кад.№59:32:1800001:767

Площадь земель или части земельного участка, кв.м.: 929

Категория земель: земли населенных пунктов

Вид разрешенного использования: -

Описание границ смежных землепользователей:

От точки н1 до точки н2 - земельный участок с кадастровым номером 59:32:1800001:767

От точки н5 до точки н6 - земельный участок с кадастровым номером 59:32:1800001:31

От точки н6 до точки н7 - земельный участок с кадастровым номером 59:32:1800001:361

От точки н2 до точки н5, от точки н7 до точки н1 - земли общего пользования

Условные обозначения:



- предполагаемый участок земель, на которых планируется размещение объекта




- границы и номер земельного участка, сведения о которых внесены в ЕГРН



- границы и номер объекта капитального строительства, сведения о которых внесены в ЕГРН

- граница кадастрового квартала

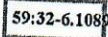

- зоны с особыми условиями использования территории, сведения о которых внесены в ЕГРН


:ЗУ1

- обозначение запрашиваемого земельного участка



- характеристическая точка границ земель или части земельного участка

Каталог координат, м		
№ точки границы	X	Y
н1	509699.17	2219020.49
н2	509696.74	2219017.31
н3	509697.26	2219016.90
н4	509618.46	2218913.68
н5	509597.62	2218884.39
н6	509591.50	2218875.49
н7	509591.42	2218875.38
н8	509568.94	2218832.47
н9	509572.48	2218830.61
н10	509595.41	2218874.37
н11	509621.68	2218911.30
н12	509703.51	2219018.32
н13	509700.41	2219020.86
н14	509699.73	2219020.08
н1	509699.17	2219020.49

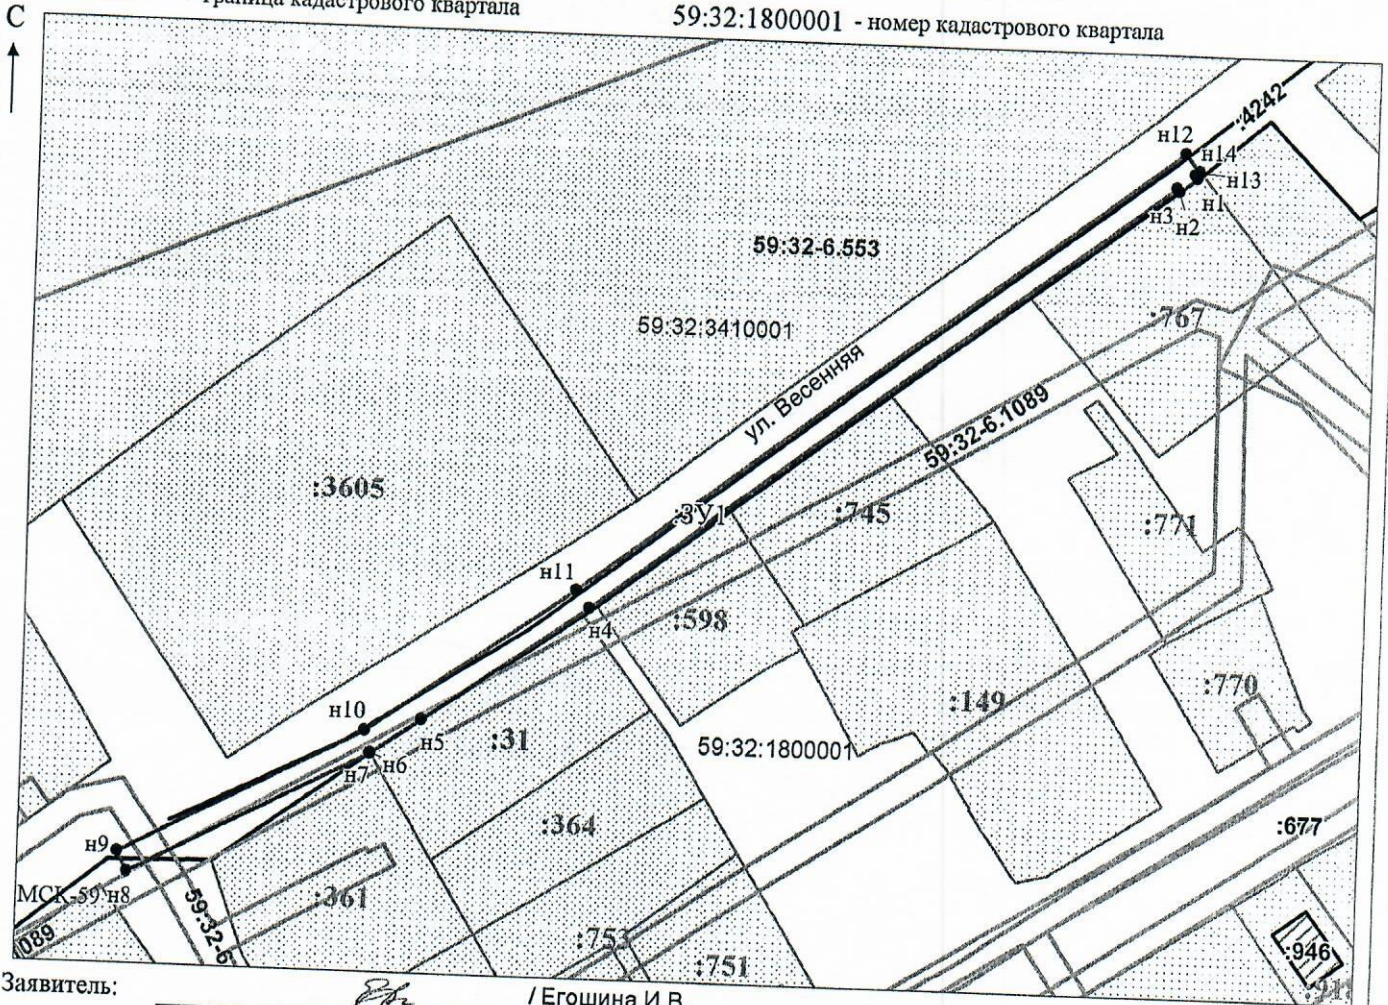

Заявитель: _____ / Егорова И.В.
 МП (подпись, расшифровка подписи)

(для юридических лиц и индивидуальных предпринимателей)

Масштаб 1:1300