



**КОМИТЕТ ИМУЩЕСТВЕННЫХ ОТНОШЕНИЙ  
АДМИНИСТРАЦИИ ПЕРМСКОГО МУНИЦИПАЛЬНОГО РАЙОНА**

**РЕШЕНИЕ**

о размещении объектов № 627

Пермский край  
Пермский район

26.08.2020

Комитет имущественных отношений администрации Пермского муниципального района разрешает Акционерному обществу «Газпром газораспределение Пермь» (ИНН 5902183841, ОГРН 1025900512670, почтовый адрес: 614000, г. Пермь, ул. Петропавловская, 43)

размещение объекта «газопровод давлением до 0,6 Мпа, для размещения которого не требуется разрешение на строительство»

на землях государственная собственность на которые не разграничена

на срок 1 год с 26.08.2020 г. по 25.08.2021 г.

Местоположение: Пермский край, Пермский район, п. Юг, ул. Войкова, к дому 11

Приложение: схема предполагаемых к использованию земель или части земельного участка.

Председатель комитета  
имущественных отношений  
администрации Пермского  
муниципального района

(подпись, печать)



Г.В. Мюресов

# Схема предполагаемых к использованию земель или части земельного участка

Объект: Газопровод давлением до 0,6 Мпа, для размещения которого не требуется разрешения на строительство

Местоположение: расположенных по адресу: Пермский край, Пермский район, п. Юг, ул. Войкова, к дому 11

Площадь земель или части земельного участка, кв.м.: 343

Категория земель: земли населенных пунктов

Вид разрешенного использования: -


Описание границ смежных землепользователей:  
 От точки н1 до точки н2 - земельный участок  
 с кадастровым номером 59:32:2430001:1748  
 От точки н2 до точки н1 - земли общего пользования

Каталог координат, м

№ точки границы	X	Y
н1	486263.94	2228964.24
н2	486260.14	2228962.97
н3	486260.75	2228960.54
н4	486217.43	2228947.57
н5	486206.53	2228946.55
н6	486201.09	2228952.89
н7	486187.75	2228949.20
н8	486188.81	2228945.34
н9	486199.71	2228948.35
н10	486204.85	2228942.37
н11	486218.19	2228943.63
н12	486266.58	2228958.09
н13	486265.44	2228961.93
н14	486264.56	2228961.69
н1	486263.94	2228964.24

**Условные обозначения:**

- предполагаемый участок земель, на которых планируется размещение объекта
- :1748 - границы и номер земельного участка, сведения о которых внесены в ЕГРН
- :4719 - границы и номер объекта капитального строительства, сведения о которых внесены в ЕГРН
- граница кадастрового квартала
- 59:32-6.207 - зоны с особыми условиями использования территории, сведения о которых внесены в ЕГРН
- :ЗУ1 - обозначение запрашиваемого земельного участка
- н1 - характерная точка границ земель или части земельного участка
- 59:32:2430001 - номер кадастрового квартала

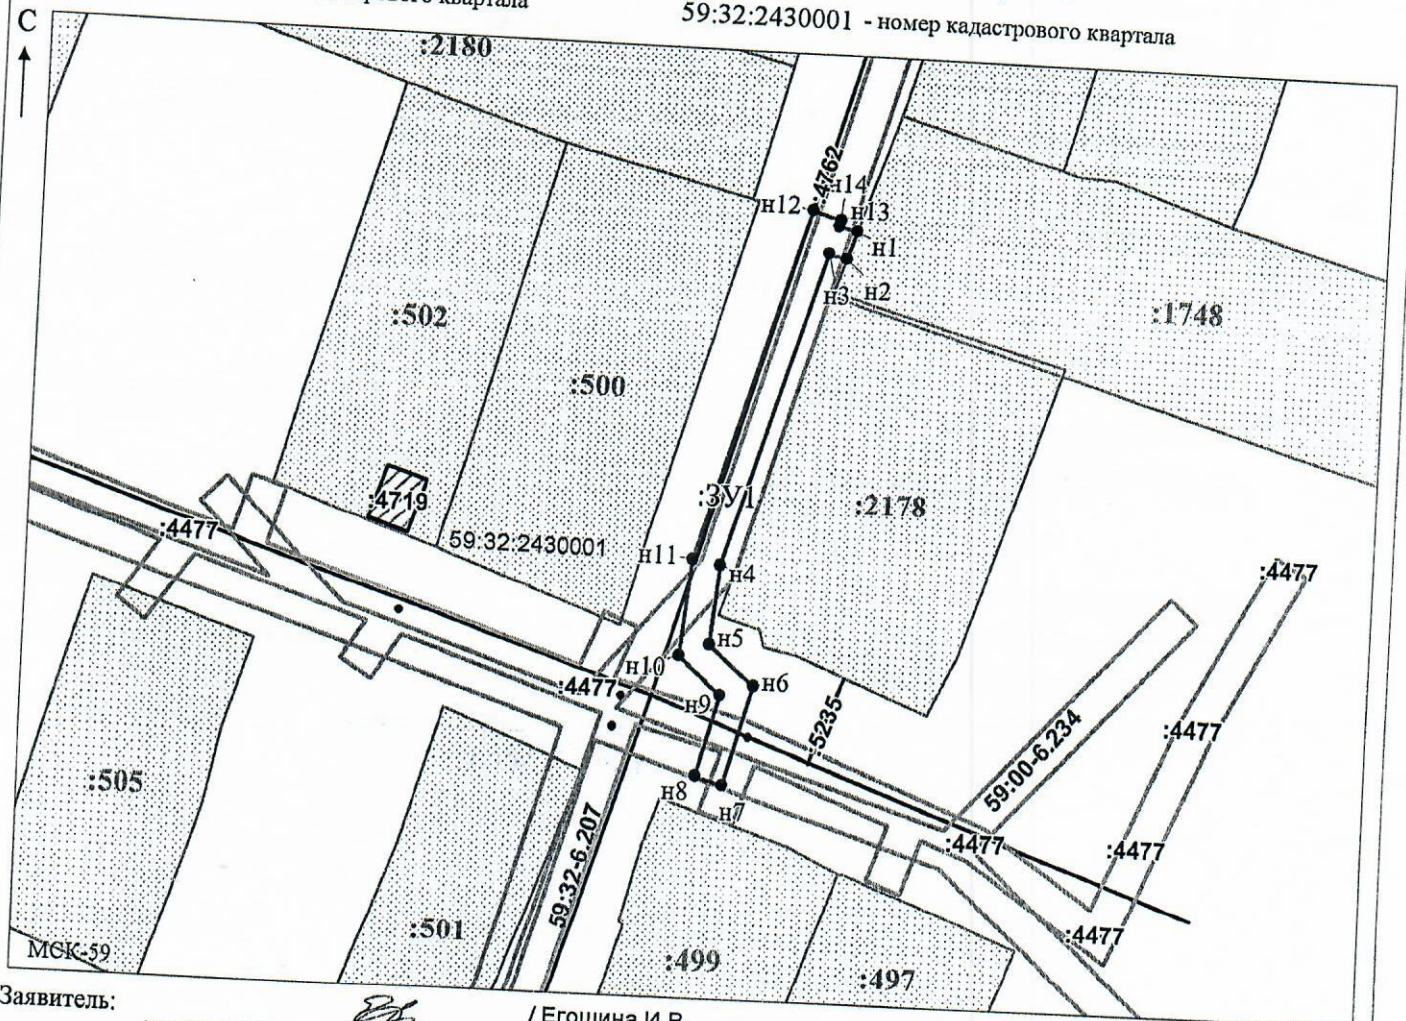

Заявитель: \_\_\_\_\_ / Егошина И.В.  
 МП (подпись, расшифровка подписи)

Масштаб 1:1000

(для юридических лиц  
и индивидуальных предпринимателей)