



**КОМИТЕТ ИМУЩЕСТВЕННЫХ ОТНОШЕНИЙ
АДМИНИСТРАЦИИ ПЕРМСКОГО МУНИЦИПАЛЬНОГО РАЙОНА**

РЕШЕНИЕ

о размещении объектов № 631

Пермский край
Пермский район

26.08.2020

Комитет имущественных отношений администрации Пермского муниципального района разрешает Акционерному обществу «Газпром газораспределение Пермь» (ИНН 5902183841, ОГРН 1025900512670, почтовый адрес: 614000, г. Пермь, ул. Петропавловская, 43)

размещение объекта: «газопровод давлением до 0,6 Мпа, для размещения которого не требуется разрешение на строительство»

на землях государственная собственность на которые не разграничена

на срок 1 год с 26.08.2020г. по 25.08.2021г.

Местоположение: Пермский край, Пермский район, Кукуштанское с/п. п. Кукуштан, ул. Победы, к дому 17.

Приложение: схема предполагаемых к использованию земель или земельных участков.

Председатель комитета
имущественных отношений администрации
Пермского муниципального района

Г.В. Мюресов

(подпись, печать)



Схема предполагаемых к использованию земель или части земельного участка

Объект: Газопровод давлением до 0,6 Мпа включительно, для размещения которого не требуется разрешения на строительство

Местоположение: расположенным рядом с домом, по адресу: Пермский край, Пермский район, Кукуштанское с/п, п. Кукуштан, ул. Победы, к дому 17

Площадь земель или части земельного участка, кв.м.: 327

Категория земель: земли населенных пунктов

Вид разрешенного использования: -

Описание границ смежных землепользователей:

От точки н1 до точки н3 - земельный участок с кадастровым номером 59:32:0010003:9249

От точки н3 до точки н4 - земли общего пользования

От точки н4 до точки н7 - земельный участок с кадастровым номером 59:32:0010003:1701

От точки н7 до точки н8 - земельный участок с кадастровым номером 59:32:0010003:8215

От точки н8 до точки н1 - земли общего пользования


Каталог координат, м

№ точки границы	X	Y
н1	476597.90	2246900.64
н2	476600.67	2246894.73
н3	476597.45	2246893.29
н4	476600.23	2246887.67
н5	476602.14	2246888.56
н6	476604.27	2246884.52
н7	476613.44	2246867.58
н8	476613.85	2246866.70
н9	476620.93	2246870.51
н10	476604.41	2246904.14

Условные обозначения:

- предполагаемый участок земель, на которых планируется размещение объекта
- :9249 - границы и номер земельного участка, сведения о которых внесены в ЕГРН
- границы и номер объекта капитального строительства, сведения о которых внесены в ЕГРН
- граница кадастрового квартала

- 59:32-5.126 - зоны с особыми условиями использования территории, сведения о которых внесены в ЕГРН
- :3У1 - обозначение запрашиваемого земельного участка
- н1 - характеристическая точка границ земель или части земельного участка
- 59:32:0010003 - номер кадастрового квартала

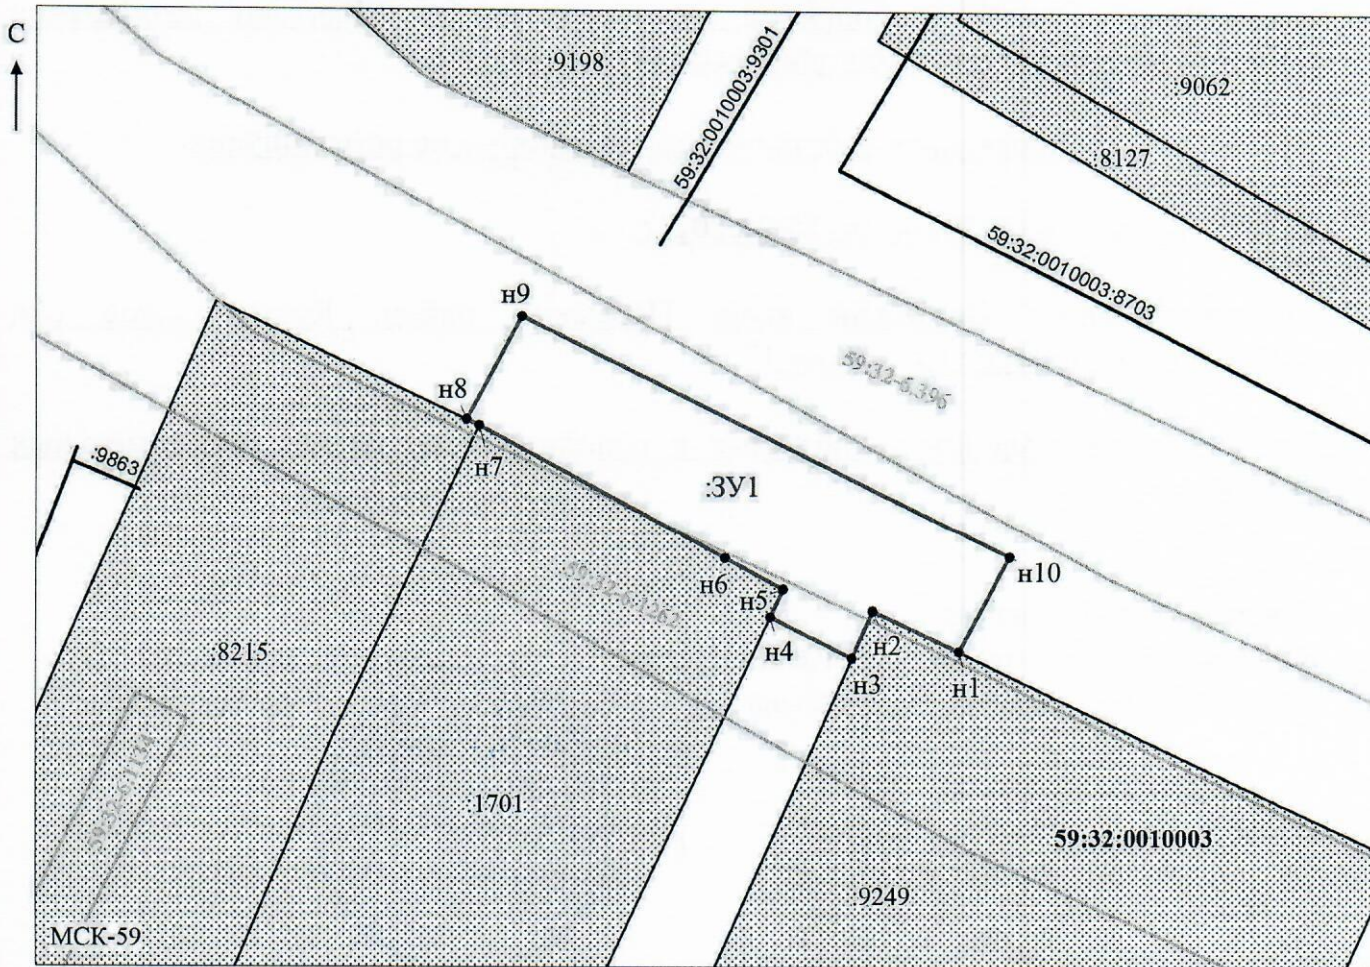

Масштаб 1: 500

Заявитель: / Егорошина И.В.

МП

(подпись, расшифровка подписи)

(для юридических лиц
и индивидуальных предпринимателей)