



**КОМИТЕТ ИМУЩЕСТВЕННЫХ ОТНОШЕНИЙ
АДМИНИСТРАЦИИ ПЕРМСКОГО МУНИЦИПАЛЬНОГО РАЙОНА**

РЕШЕНИЕ

о размещении объектов № 635

Пермский край
Пермский район

26.08.2020

Комитет имущественных отношений администрации Пермского муниципального района разрешает Открытому акционерному обществу «Межрегиональная распределительная сетевая компания Урала» (ИНН 6671163413, ОГРН 1056604000970, почтовый адрес: 614016, г. Пермь, ул. Инженерная, 17)

размещение объекта: «Строительство ВЛ 0,4 кВ. Реконструкция ВЛ 0,4 кВ для электроснабжения поселка Юго-Камский (4500060040)».

на землях государственная собственность на которые не разграничена

на срок бессрочно

Местоположение: Пермский край, Пермский район, Юго-Камский с/п, в районе СНТ «Восточный»

Приложение: схема предполагаемых к использованию земель или земельных участков.

Председатель комитета
имущественных отношений администрации
Пермского муниципального района

Г.В. Мюресов



Схема предполагаемых к использованию земель или части земельного участка

Объект: Строительство ВЛ 0,4 кВ. Реконструкция ВЛ 0,4 кВ для электроснабжения поселка Юго-Камский (4500060040)


Местоположение: Пермский край, Пермский район, Юго-Камское, п. Юго-Камский, в районе СНТ Восточный

Площадь земель или части земельного участка, кв.м: 272

Категория земель:

Вид разрешенного использования:

Каталог координат, м		
точки грани	X	Y
1	484870,86	2193974,79
2	484868,15	2193977,83
3	484828,07	2193937,68
4	484817,29	2193927,11
5	484820,04	2193924,31
6	484832,11	2193936,04
7	484840,95	2193945,58
8	484854,79	2193959,10
9	484865,52	2193969,98

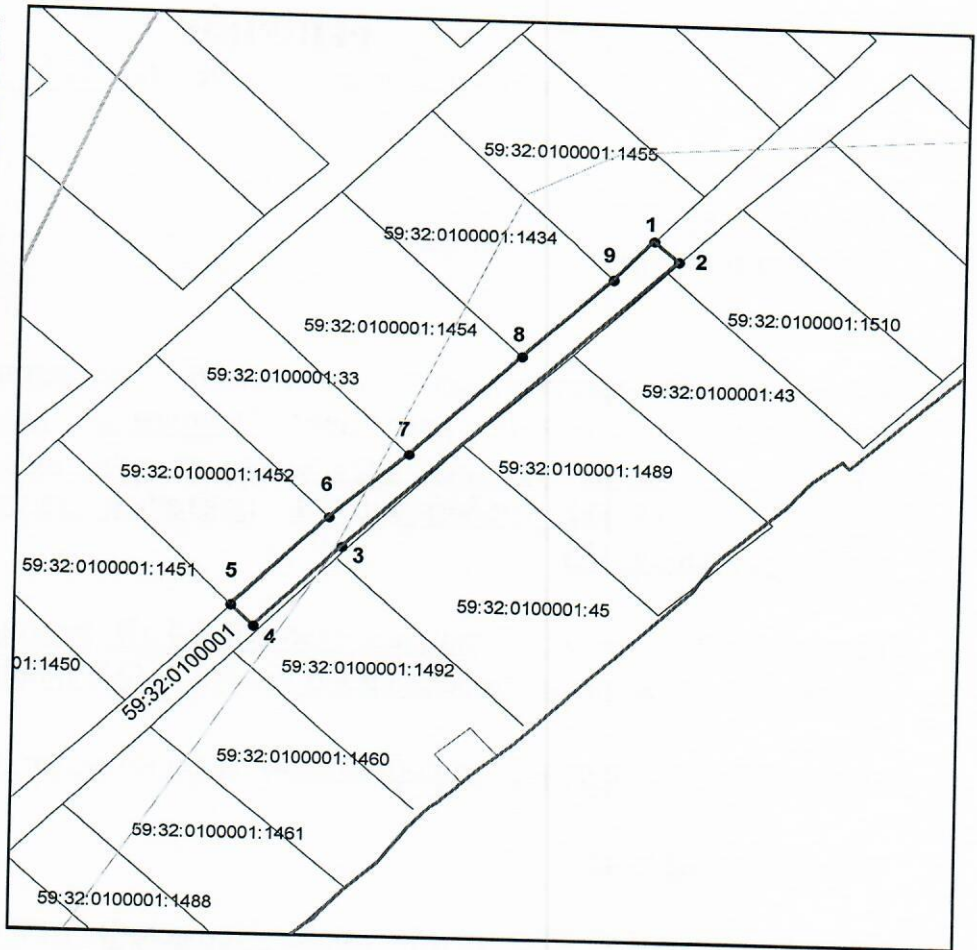

Масштаб 1:1000

Условные обозначения:

- в новь образованная часть границы земельного участка
- существующая часть границы, имеющиеся в ГКН сведения о которой достаточны для определения ее местоположения
- граница кадастрового квартала
- зона с особыми условиями использования территорий
- граница населенного пункта
- обозначение ОКС по сведениям ГКН
- 59:32:0100001 - номер кадастрового квартала
- 59:32:0100001:1452 - номер учтенного земельного участка

Описание границ смежных землепользователей:

- от точки 1 до точки 5 земли СНТ Восточный
- от точки 5 до точки 6 участок КН 59:32:5210001:1452
- от точки 6 до точки 7 участок КН 59:32:0100001:33
- от точки 7 до точки 8 участок КН 59:32:0100001:1454
- от точки 8 до точки 9 участок КН 59:32:0100001:1434
- от точки 9 до точки 1 участок КН 59:32:0100001:1455

Заявитель: ОАО "МРСК Урала"

Владими́рова А.Л. (по доверенности)

подпись