



**КОМИТЕТ ИМУЩЕСТВЕННЫХ ОТНОШЕНИЙ
АДМИНИСТРАЦИИ ПЕРМСКОГО МУНИЦИПАЛЬНОГО РАЙОНА**

РЕШЕНИЕ
о размещении объектов № 650

Пермский край
Пермский район

01.09.2020

Комитет имущественных отношений администрации Пермского муниципального района разрешает Акционерному обществу «Газпром газораспределение Пермь» (ИНН 5902183841, ОГРН 1025900512670, почтовый адрес: 614000, г. Пермь, ул. Петропавловская, 43)

размещение объекта «газопровод давлением до 0,6 Мпа, для размещения которого не требуется разрешение на строительство»

на землях государственная собственность на которые не разграничена

на срок 1 год с 01.09.2020 г. по 31.08.2021 г.

Местоположение: Пермский край, Пермский район, с. Нижние Муллы, ул. Тракторная, номер 11а

Приложение: схема предполагаемых к использованию земель или части земельного участка.

Председатель комитета
имущественных отношений
администрации Пермского
муниципального района



(подпись, печать)

Г.В. Мюресов

Схема предполагаемых к использованию земель или части земельного участка

Объект: Газопровод давлением до 0,6 МПа включительно, для размещения которого не требуется разрешения на строительство

Местоположение: расположенный рядом с помещ. по адресу: Пермский край, р-н Пермский, с. Нижние Мушты, ул. Тракторная, номер 11а
 Площадь земель или части земельного участка, кв.м.: 592

Категория земель: земли населенных пунктов

Вид разрешенного использования: -

Описание границ смежных землепользователей:

От точки н1 до точки н2 - земельный участок с кадастровым номером 59:32:1320002:1926

От точки н2 до точки н3 - земельный участок с кадастровым номером 59:32:1320001:638

От точки н3 до точки н4 - земельный участок с кадастровым номером 59:32:1320002:1926

От точки н4 до точки н10 - земельный участок с кадастровым номером 59:32:1320001:574

От точки н10 до точки н11 - земельный участок с кадастровым номером 59:32:1320001:566

От точки н11 до точки н12 - земельный участок с кадастровым номером 59:32:1320002:1926

От точки н12 до точки н13 - земли общего пользования

От точки н13 до точки н15 - земельный участок с кадастровым номером 59:32:1320001:537

От точки н15 до точки н17 - земли общего пользования

Описание границ смежных землепользователей:

От точки н17 до точки н18 - земельный участок с кадастровым номером 59:32:1320002:1897

От точки н18 до точки н19 - земельный участок с кадастровым номером 59:32:1320002:1855

От точки н19 до точки н22 - земельный участок с кадастровым номером 59:32:1320002:2172

От точки н22 до точки н23 - земли общего пользования

От точки н23 до точки н26 - земельный участок с кадастровым номером 59:32:1320002:2217


От точки н26 до точки н1 - земли общего пользования

Каталог координат, м

№ точки границы	X	Y
н1	509023.37	2209987.75
н2	509028.25	2209989.63
н3	509029.38	2209991.00
н4	509028.62	2209993.31
н5	509028.41	2209993.67
н6	509026.62	2209996.67
н7	509026.14	2209997.87
н8	509025.11	2210000.49
н9	509023.42	2210005.05
н10	509017.25	2210021.66
н11	509012.10	2210038.35
н12	509006.15	2210052.61
н13	509005.70	2210053.69
н14	509002.55	2210058.80
н15	509003.40	2210059.21
н16	509001.48	2210063.81
н17	508999.12	2210063.41
н18	508990.97	2210062.02
н19	508993.57	2210050.06
н20	508999.10	2210051.15
н21	509000.79	2210047.12
н22	509014.34	2210016.20
н23	509013.08	2210015.83
н24	509013.56	2210014.35
н25	509021.22	2209991.30
н26	509018.15	2209990.11
н27	509019.42	2209986.23

Условные обозначения:

- предполагаемый участок земель, на которых планируется размещение объекта
- 1855 - границы и номер земельного участка, сведения о которых внесены в ЕГРН
- 1973 - границы и номер объекта капитального строительства, сведения о которых внесены в ЕГРН
- граница кадастрового квартала
- 59-32-6.853 - зоны с особыми условиями использования территории, сведения о которых внесены в ЕГРН
- :ЗУ1 - обозначения запрашиваемого земельного участка
- н1 - характеристика точки границ земель или части земельного участка
- 59:32:1320002 - номер кадастрового квартала

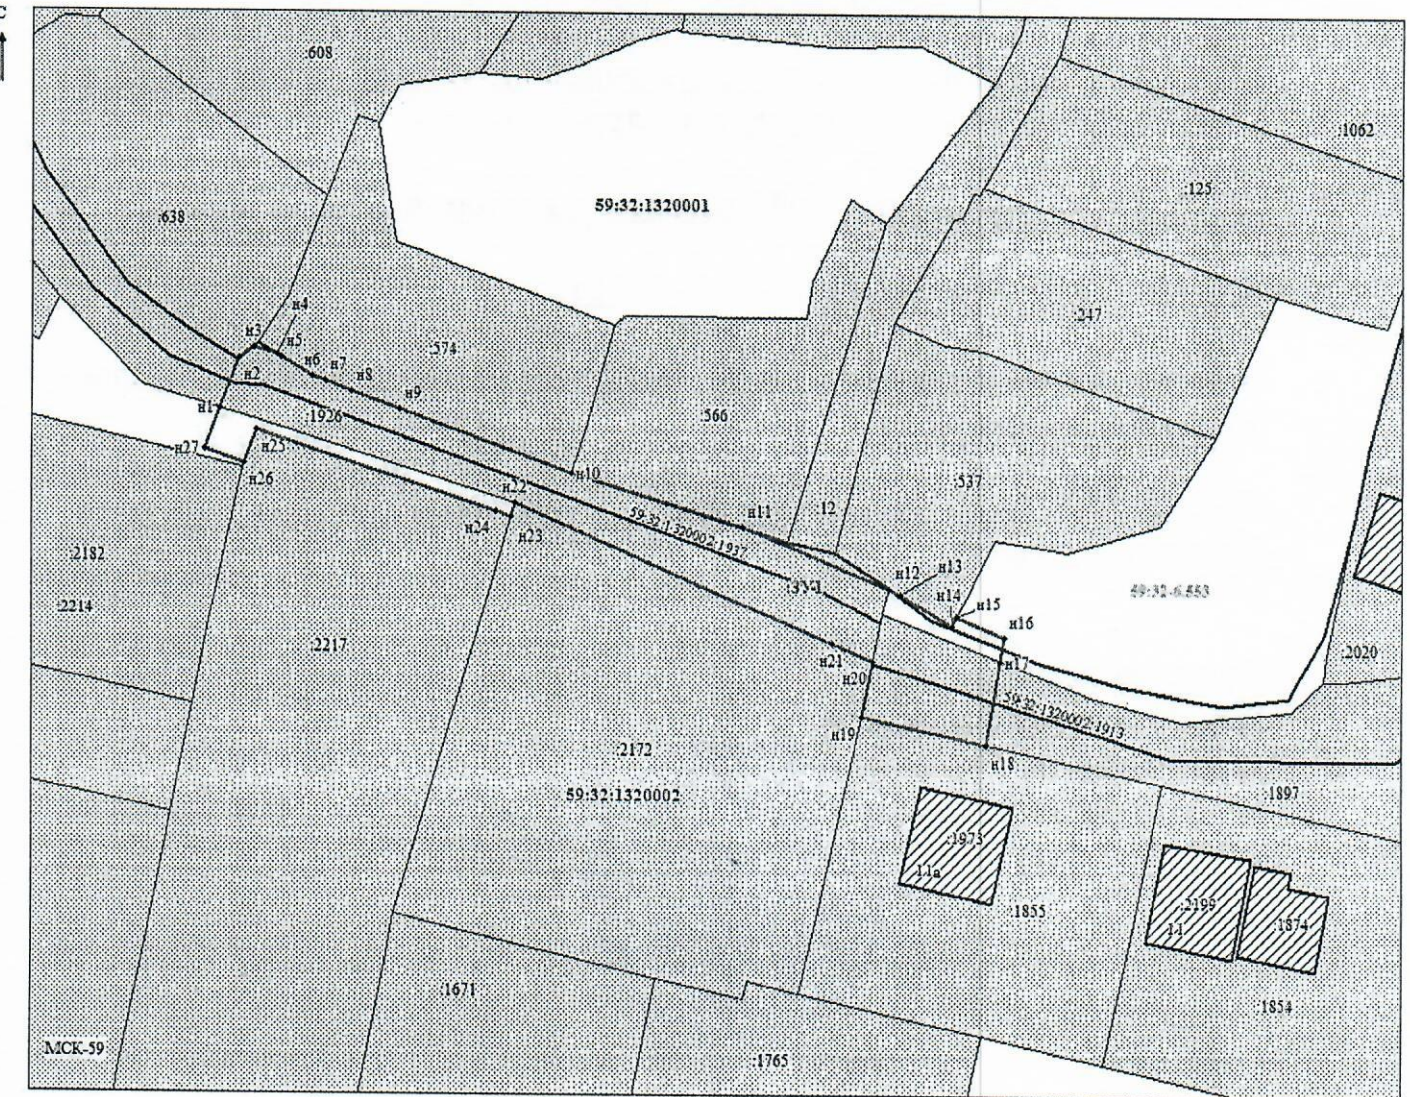

Масштаб 1: 500

Заявитель: / Егорова И.В.
 МП (подпись, расшифровка подписи)
 (для юридических лиц и индивидуальных предпринимателей)