



**КОМИТЕТ ИМУЩЕСТВЕННЫХ ОТНОШЕНИЙ
АДМИНИСТРАЦИИ ПЕРМСКОГО МУНИЦИПАЛЬНОГО РАЙОНА**

РЕШЕНИЕ

о размещении объектов № 651

Пермский край
Пермский район

01.09.2020

Комитет имущественных отношений администрации Пермского муниципального района разрешает Акционерному обществу «Газпром газораспределение Пермь» (ИНН 5902183841, ОГРН 1025900512670, почтовый адрес: 614000, г. Пермь, ул. Петропавловская, 43)

размещение объекта «газопровод давлением до 0,6 Мпа, для размещения которого не требуется разрешение на строительство»

на землях государственная собственность на которые не разграничена

на срок 1 год с 01.09.2020 г. по 31.08.2021 г.

Местоположение: Пермский край, Пермский район, Култаевское с/п, с. Нижние Муллы, к участку с кадастровым номером 59:32:3250001:1839

Приложение: схема предполагаемых к использованию земель или части земельного участка.

Председатель комитета
имущественных отношений
администрации Пермского
муниципального района



(подпись, печать)

Г.В. Мюресов

Схема предполагаемых к использованию земель или части земельного участка

Объект: Газопровод давлением до 0,6 Мпа, для размещения которого не требуется разрешения на строительство

Местоположение: расположенных по адресу: Пермский край,
Пермский район, Култаевское с/п,
с. Нижние Муллы, к уч. с кад. №59:32:3250001:1839

Площадь земель или части земельного участка, кв.м.: 56

Категория земель: земли населенных пунктов

Вид разрешенного использования: -

Описание границ смежных землепользователей:

От точки н1 до точки н2 - земельный участок с кадастровым номером 59:32:3250001:1835

От точки н2 до точки н5, от точки н7 до точки н1 - земельный участок

с кадастровым номером 59:32:1320002:1954

От точки н5 до точки н7 - земли общего пользования

Каталог координат, м

№ точки границы	X	Y
н1	508 556,87	2 209 551,77
н2	508 558,99	2 209 547,86
н3	508 562,09	2 209 552,21
н4	508 567,28	2 209 552,24
н5	508 568,40	2 209 553,88
н6	508 569,88	2 209 556,07
н7	508 566,74	2 209 558,20
н8	508 566,58	2 209 558,31
н9	508 565,16	2 209 556,22
н10	508 560,01	2 209 556,19
н1	508 556,87	2 209 551,77

Условные обозначения:



- предполагаемый участок земель, на которых планируется размещение объекта




- границы и номер земельного участка, сведения о которых внесены в ЕГРН



- границы и номер объекта капитального строительства, сведения о которых внесены в ЕГРН

- граница кадастрового квартала

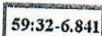

- зоны с особыми условиями использования территории, сведения о которых внесены в ЕГРН


:ЗУ1

- обозначение запрашиваемого земельного участка



- характерная точка границ земель или части земельного участка

59:32:1320002 - номер кадастрового квартала

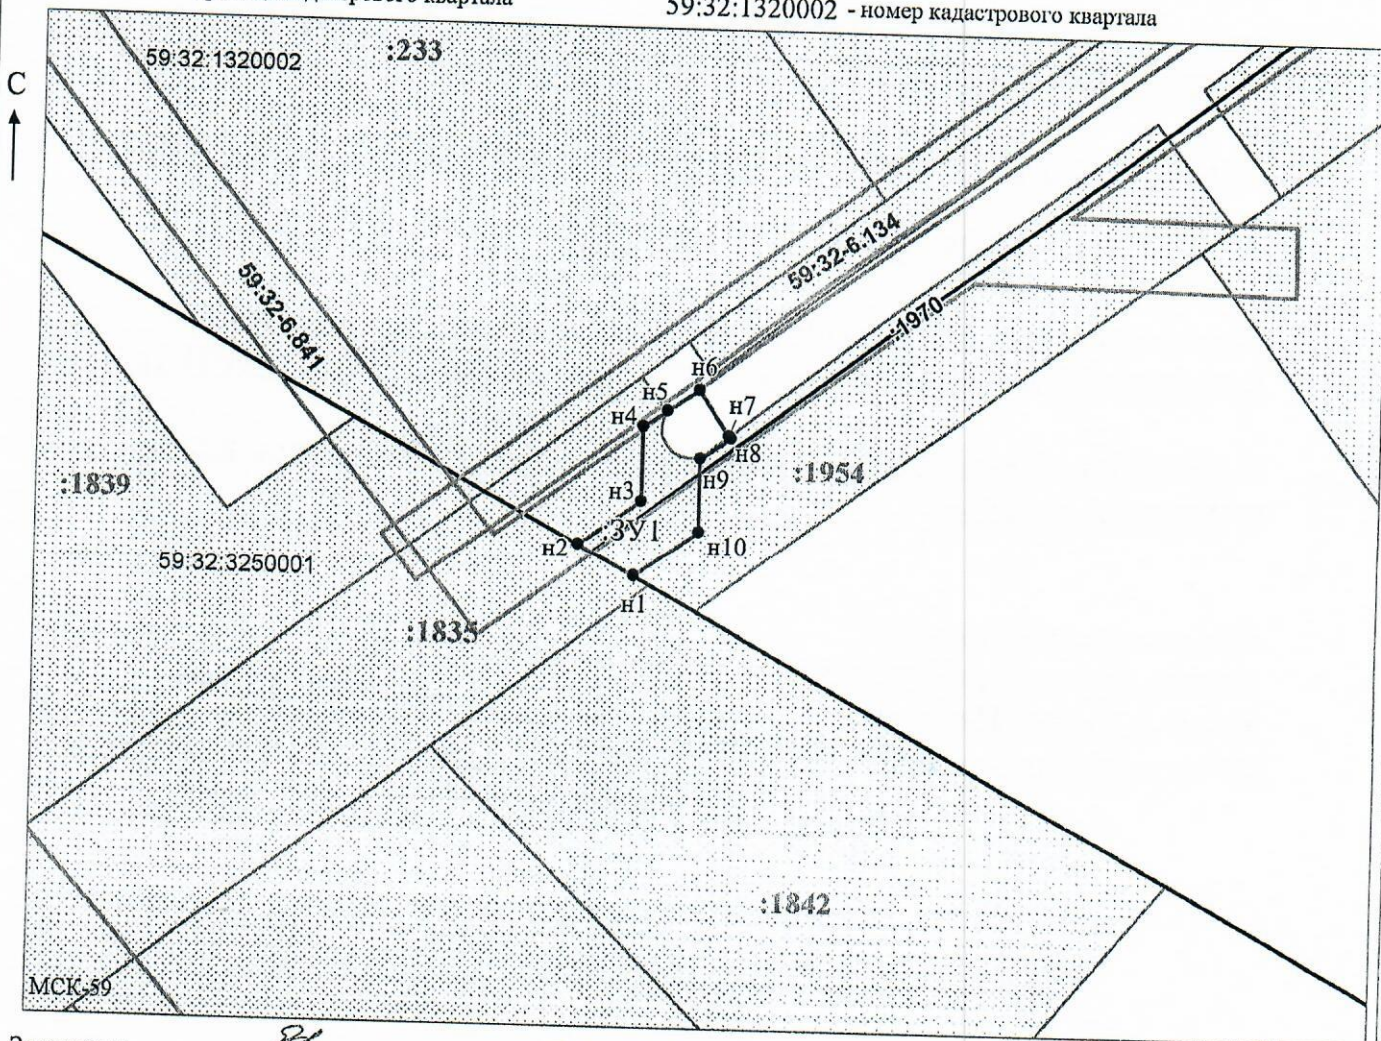

Заявитель:

/Егошина И.В.
(подпись, расшифровка подписи)

Масштаб 1:500

МП
(для юридических лиц
и индивидуальных предпринимателей)