



**КОМИТЕТ ИМУЩЕСТВЕННЫХ ОТНОШЕНИЙ  
АДМИНИСТРАЦИИ ПЕРМСКОГО МУНИЦИПАЛЬНОГО РАЙОНА**

**РЕШЕНИЕ**  
о размещении объектов № 652

Пермский край  
Пермский район

01.09.2020

Комитет имущественных отношений администрации Пермского муниципального района разрешает Открытому акционерному обществу «Межрегиональная распределительная сетевая компания Урала» (ИНН 6671163413, ОГРН 1056604000970, почтовый адрес: 614017, г. Пермь, ул. Инженерная, д. 17)

размещение объекта «Строительство ВЛ 0,4 кВ»

на землях государственная собственность на которые не разграничена

на срок бессрочно

Местоположение: Пермский край, Пермский район, Савинское сельское поселение, д. Большое Савино, ул. Луговая

Приложение: схема предполагаемых к использованию земель или части земельного участка.

Председатель комитета имущественных отношений администрации Пермского муниципального района




(подпись, печать)

Г.В. Мюресов

# СХЕМА ГРАНИЦ предполагаемых к использованию земель или части земельного участка на кадастровом плане территории

Объект: Строительство ВЛ 0,4 кВ  
 Местоположение: Пермский край, Пермский район, Савинское сельское поселение, д. Большое Савино, ул. Луговая  
 Кадастровый квартал: 59:32:1760001  
 Площадь земель или части земельного участка: 30 кв.м.  
 Категория земель: Земли населенных пунктов  
 Вид разрешенного использования: Коммунальное использование (строительство ЛЭП)

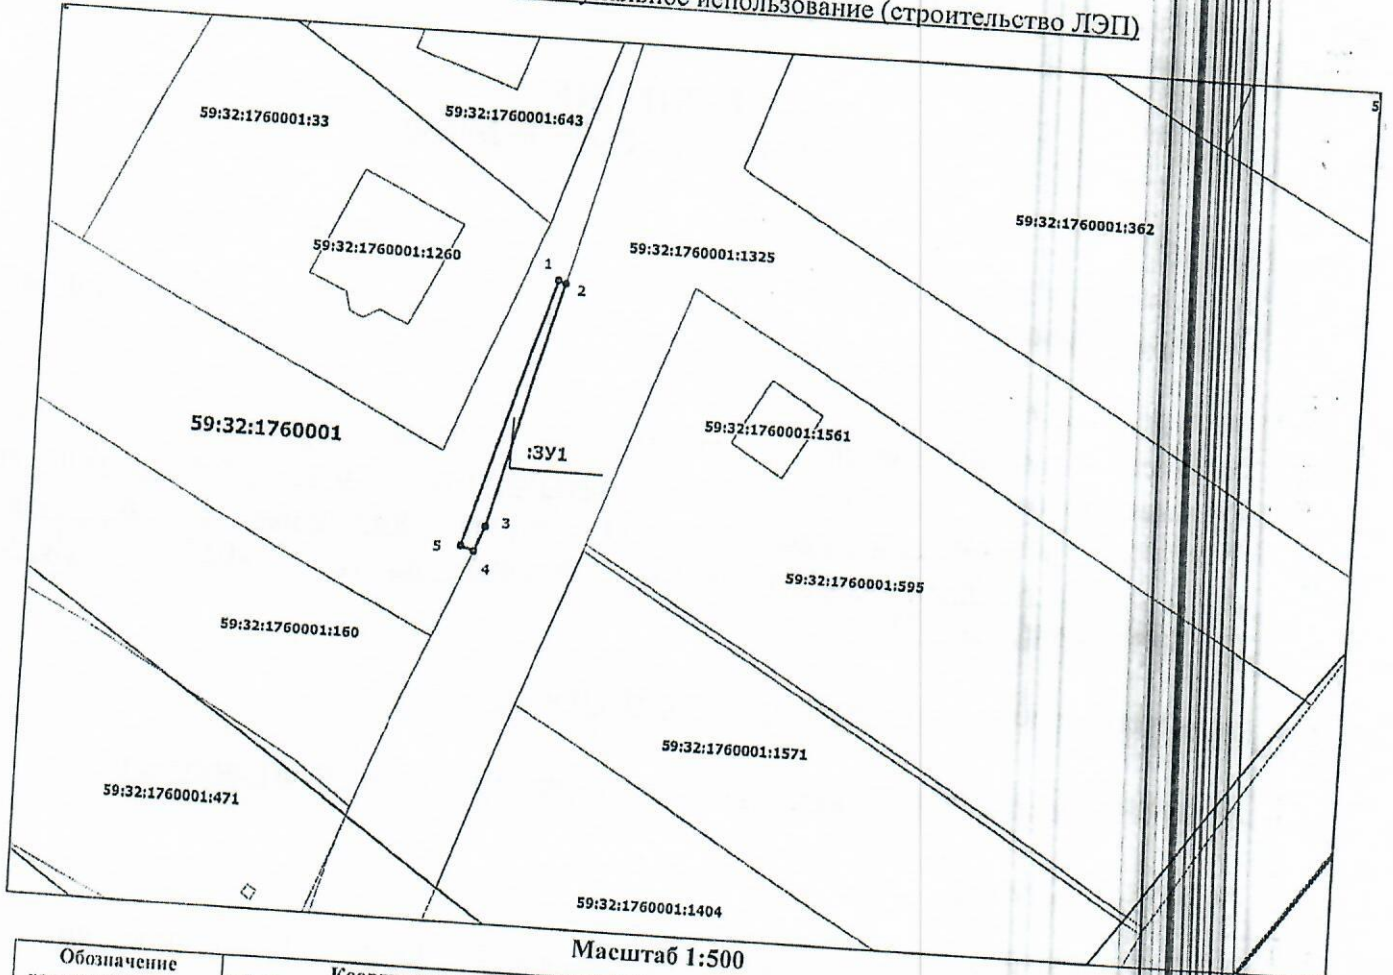

Масштаб 1:500

Обозначение характерных точек границ	Координаты, м МСК-59		Обозначение характерных точек границ	Координаты, м МСК-59	
	X	Y		X	Y
1	507959.05	2217890.08	4	507934.02	2217883.86
2	507958.85	2217890.78	5	507934.37	2217882.03
3	507936.32	2217884.81	1	507959.05	2217890.08

### Описание границ смежных землепользователей:

От т.4 до т.2 - территория общего пользования;  
 От т.2 до т.4 - граница земельного участка с кадастровым номером 59:32:1760001:1325

### Условные обозначения:

- |      |  |               |  |
|------|--|---------------|--|
|      | - граница образуемого земельного участка                               |               | - граница земельного участка, сведения о котором содержатся в ЕГРН           |
| :ЗУ1 | - обозначение образуемого земельного участка                           | 59:32:1760001 | - кадастровый номер земельного участка, сведения о котором содержатся в ЕГРН |
| o 1  | - обозначение характерной точки границы образуемого земельного участка |               | - номер кадастрового квартала  |
|      | - граница зоны с особыми условиями использования территории            |               | - граница кадастрового квартала  |

Заявитель:

М.П.

(подпись, расшифровка подписи)

*Е. В. Кузнецова*