



**КОМИТЕТ ИМУЩЕСТВЕННЫХ ОТНОШЕНИЙ
АДМИНИСТРАЦИИ ПЕРМСКОГО МУНИЦИПАЛЬНОГО РАЙОНА**

РЕШЕНИЕ

о размещении объектов № 655

Пермский край
Пермский район

01.09.2020

Комитет имущественных отношений администрации Пермского муниципального района разрешает Акционерному обществу «Газпром газораспределение Пермь» (ИНН 5902183841, ОГРН 1025900512670, почтовый адрес: 614000, г. Пермь, ул. Петропавловская, 43)

размещение объекта: «газопровод давлением до 0,6 Мпа, для размещения которого не требуется разрешение на строительство»

на землях государственная собственность на которые не разграничена

на срок 1 год с 01.09.2020г. по 31.08.2021г.

Местоположение: Пермский край, Пермский район, Фроловское с/п, д. Большая Мось, ул. Заречная, к дому 8а.

Приложение: схема предполагаемых к использованию земель или земельных участков.

Председатель комитета
имущественных отношений администрации
Пермского муниципального района

Г.В. Мюресов

(подпись, печать)



Схема предполагаемых к использованию земель или части земельного участка

Объект: Газопровод давлением до 0,6 Мпа включительно, для размещения которого не требуется разрешения на строительство

Местоположение: расположенным рядом с домом, по адресу: Пермский край, р-н Пермский, с/пос Фроловское, д. Большая Мось, ул. Заречная, к дому 8а

Площадь земель или части земельного участка, кв.м.: 2001

Категория земель: земли населенных пунктов

Вид разрешенного использования: -

Описание границ смежных землепользователей:

- От точки н1 до точки н2 - земельный участок с кадастровым номером 59:32:0000000:12668
- От точки н2 до точки н4 - земли общего пользования
- От точки н4 до точки н9 - земельный участок с кадастровым номером 59:32:2070001:230
- От точки н9 до точки н12 - земельный участок с кадастровым номером 59:32:2070001:818
- От точки н12 до точки н13 - земли общего пользования
- От точки н13 до точки н14 - земельный участок с кадастровым номером 59:32:3480001:1666
- От точки н14 до точки н17 - земли общего пользования
- От точки н17 до точки н18 - земельный участок с кадастровым номером 59:32:0000000:13154
- От точки н18 до точки н19 - земли общего пользования
- От точки н19 до точки н20 - земельный участок с кадастровым номером 59:32:0000000:13641
- От точки н20 до точки н23 - земли общего пользования
- От точки н23 до точки н26 - земельный участок с кадастровым номером 59:32:0000000:12668
- От точки н26 до точки н30 - земли общего пользования
- От точки н30 до точки н32 - земельный участок с кадастровым номером 59:32:0000000:13154
- От точки н32 до точки н38 - земли общего пользования
- От точки н38 до точки н41 - земельный участок с кадастровым номером 59:32:2070001:274
- От точки н41 до точки н48 - земельный участок с кадастровым номером 59:32:2070001:326
- От точки н48 до точки н55 - земельный участок с кадастровым номером 59:32:2070001:365
- От точки н55 до точки н56 - земельный участок с кадастровым номером 59:32:2070001:366
- От точки н56 до точки н1 - земли общего пользования

Каталог координат, м


Каталог координат, м			Каталог координат, м		
№ точки границы	X	Y	№ точки границы	X	Y
н1	510003.84	2238562.83	н29	509845.93	2238588.34
н2	509918.87	2238657.14	н30	509846.42	2238592.19
н3	509905.60	2238647.55	н31	509846.98	2238596.67
н4	509903.18	2238651.06	н32	509848.59	2238597.73
н5	509898.22	2238646.92	н33	509856.96	2238603.26
н6	509897.51	2238647.73	н34	509852.74	2238611.35
н7	509894.73	2238645.31	н35	509866.94	2238618.32
н8	509882.23	2238635.24	н36	509889.92	2238631.17
н9	509880.49	2238633.95	н37	509899.44	2238637.09
н10	509864.42	2238625.51	н38	509900.81	2238635.10
н11	509853.10	2238622.54	н39	509902.07	2238636.03
н12	509847.67	2238621.12	н40	509920.21	2238649.78
н13	509841.62	2238618.15	н41	509931.00	2238637.20
н14	509839.61	2238612.75	н42	509932.85	2238634.80
н15	509842.62	2238606.97	н43	509936.99	2238629.46
н16	509836.69	2238603.06	н44	509939.31	2238626.98
н17	509835.75	2238595.56	н45	509942.81	2238622.72
н18	509835.10	2238590.35	н46	509946.00	2238618.49
н19	509834.61	2238586.45	н47	509946.48	2238618.99
н20	509835.34	2238584.54	н48	509951.70	2238612.37
н21	509845.96	2238567.50	н49	509955.23	2238609.30
н22	509855.45	2238559.57	н50	509965.29	2238597.67
н23	509858.97	2238563.79	н51	509966.36	2238598.60
н24	509856.20	2238568.33	н52	509972.47	2238591.40
н25	509859.62	2238570.39	н53	509973.56	2238588.51
н26	509861.67	2238567.03	н54	509983.35	2238577.47
н27	509862.50	2238568.02	н55	509985.60	2238574.95
н28	509854.36	2238574.81	н56	509999.66	2238559.03

Условные обозначения:

- предполагаемый участок земель, на которых планируется размещение объекта
- границы и номер земельного участка, сведения о которых внесены в ЕГРН
- границы и номер объекта капитального строительства, сведения о которых внесены в ЕГРН

- граница кадастрового квартала
- зоны с особыми условиями использования территории, сведения о которых внесены в ЕГРН
- обозначение запрашиваемого земельного участка

- характеристическая точка границ земель или части земельного участка
- 59:32:2070001** - номер кадастрового квартала

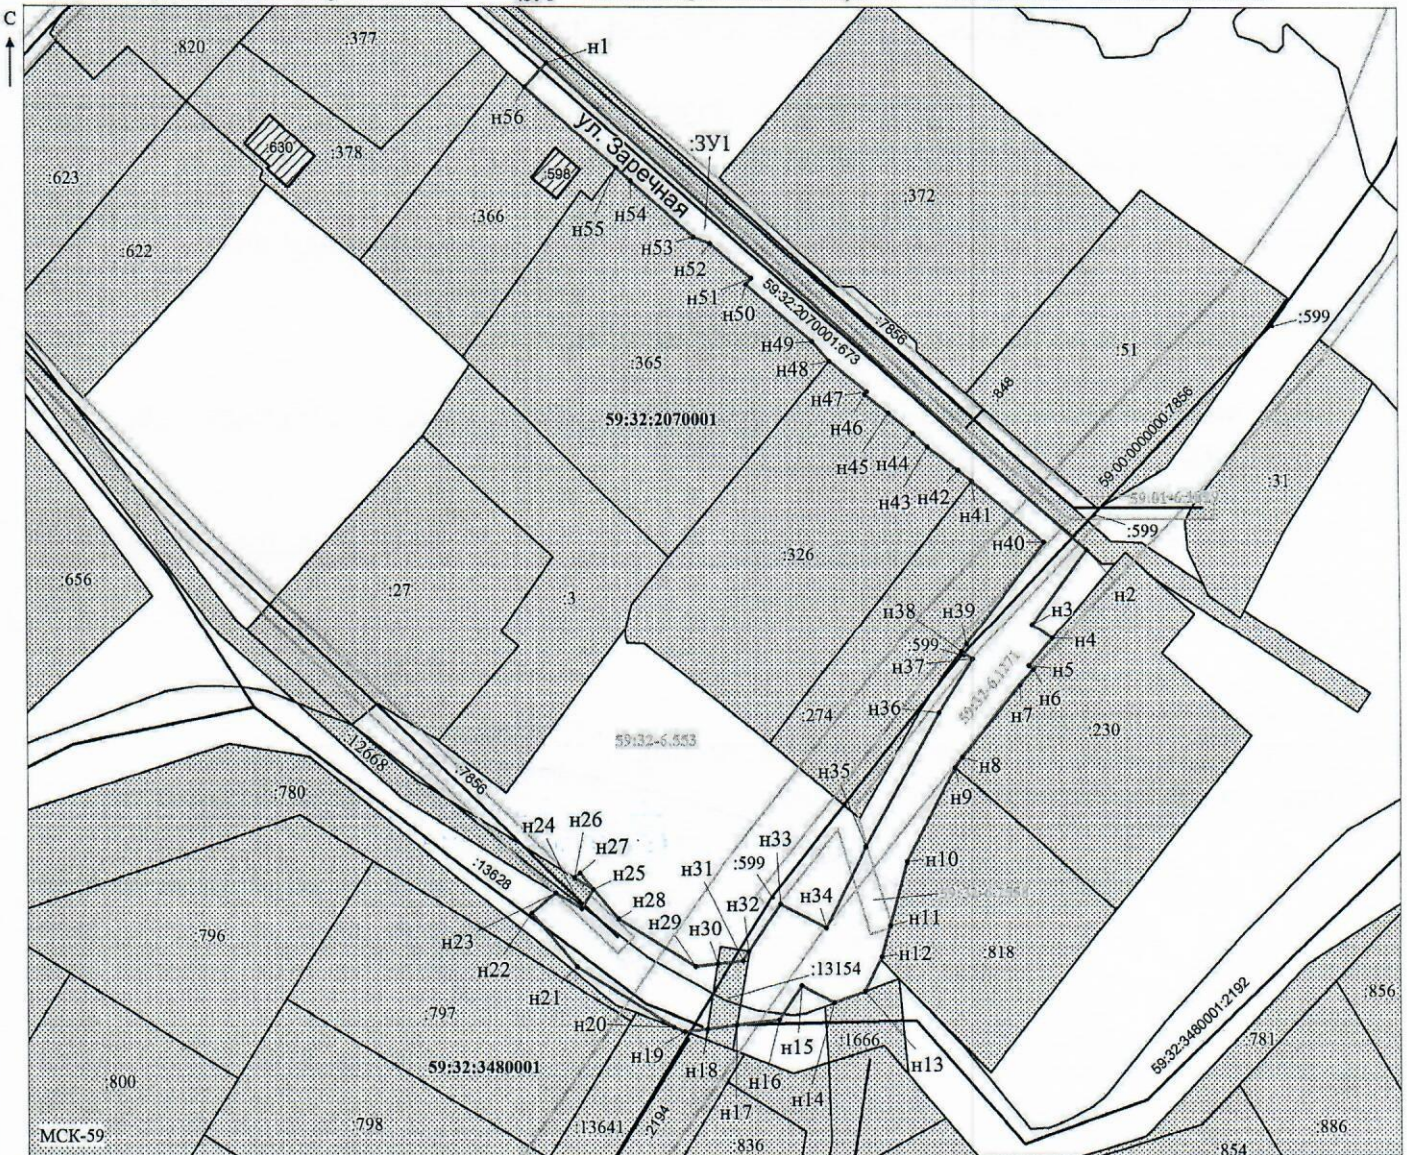

Масштаб 1: 700

Заявитель: _____

/ Егорошина И.В.

(подпись, расшифровка подписи)

МП
(для юридических лиц
и индивидуальных предпринимателей)