



**КОМИТЕТ ИМУЩЕСТВЕННЫХ ОТНОШЕНИЙ
АДМИНИСТРАЦИИ ПЕРМСКОГО МУНИЦИПАЛЬНОГО РАЙОНА**

РЕШЕНИЕ
о размещении объектов № 663

Пермский край
Пермский район

03.09.2020

Комитет имущественных отношений администрации Пермского муниципального района разрешает Акционерному обществу «Газпром газораспределение Пермь» (ИНН 5902183841, ОГРН 2125902017723, почтовый адрес: 614000, г. Пермь, ул. Петропавловская, 43)

размещение объекта «газопровод давлением до 0,6 Мпа, для размещения которого не требуется разрешение на строительство»

на землях государственная собственность на которые не разграничена

на срок 1 год с 03.09.2020 г. по 02.09.2021 г.

Местоположение: Пермский край, Пермский район, Кукуштанское с/п, п. Кукуштан, ул. Победы, к дому 3, кв. 1.

Приложение: схема предполагаемых к использованию земель или части земельного участка.

Председатель комитета имущественных
отношений администрации Пермского
муниципального района

(подпись, печать)


Г.В. Мюресов

Схема предполагаемых к использованию земель или части земельного участка

Объект: Газопровод давлением до 0,6 Мпа включительно, для размещения которого не требуется разрешения на строительство

Местоположение: расположенным рядом с домом, по адресу:
Пермский край, Пермский р-н, Кукуштанское с/п, п. Кукуштан, ул. Победы, к дому 3, кв. 1
 Площадь земель или части земельного участка, кв.м.: 295

Категория земель: земли населенных пунктов

Вид разрешенного использования: -

Описание границ смежных землепользователей:

От точки н1 до точки н3 - земельный участок с кадастровым номером 59:32:0010003:8874

От точки н3 до точки н14 - земли общего пользования

От точки н14 до точки н15 - земельный участок с кадастровым номером 59:32:0010003:1220

От точки н15 до точки н16 - земельный участок с кадастровым номером 59:32:0010003:2003


От точки н16 до точки н1 - земли общего пользования

Условные обозначения:

- 59:32-6.396 - зоны с особыми условиями использования территории, сведения о которых внесены в ЕГРН
- предполагаемый участок земель, на которых планируется размещение объекта
- 1220 - границы и номер земельного участка, сведения о которых внесены в ЕГРН
- / - границы и номер объекта капитального строительства, сведения о которых внесены в ЕГРН
- граница кадастрового квартала

Каталог координат, м		
№ точки границы	X	Y
н1	476770.75	2246759.13
н2	476767.54	2246764.92
н3	476768.15	2246765.23
н4	476765.90	2246767.35
н5	476763.37	2246771.59
н6	476761.55	2246774.79
н7	476757.57	2246781.72
н8	476756.94	2246782.80
н9	476756.00	2246784.76
н10	476755.18	2246785.41
н11	476748.39	2246776.76
н12	476752.40	2246773.88
н13	476757.64	2246765.11
н14	476752.82	2246765.66
н15	476757.95	2246756.68
н16	476759.56	2246753.82
н17	476759.89	2246753.78

- :ЗУ1 - обозначение запрашиваемого земельного участка
- н1 - характерная точка границ земель или части земельного участка
- 59:32:0010003 - номер кадастрового квартала

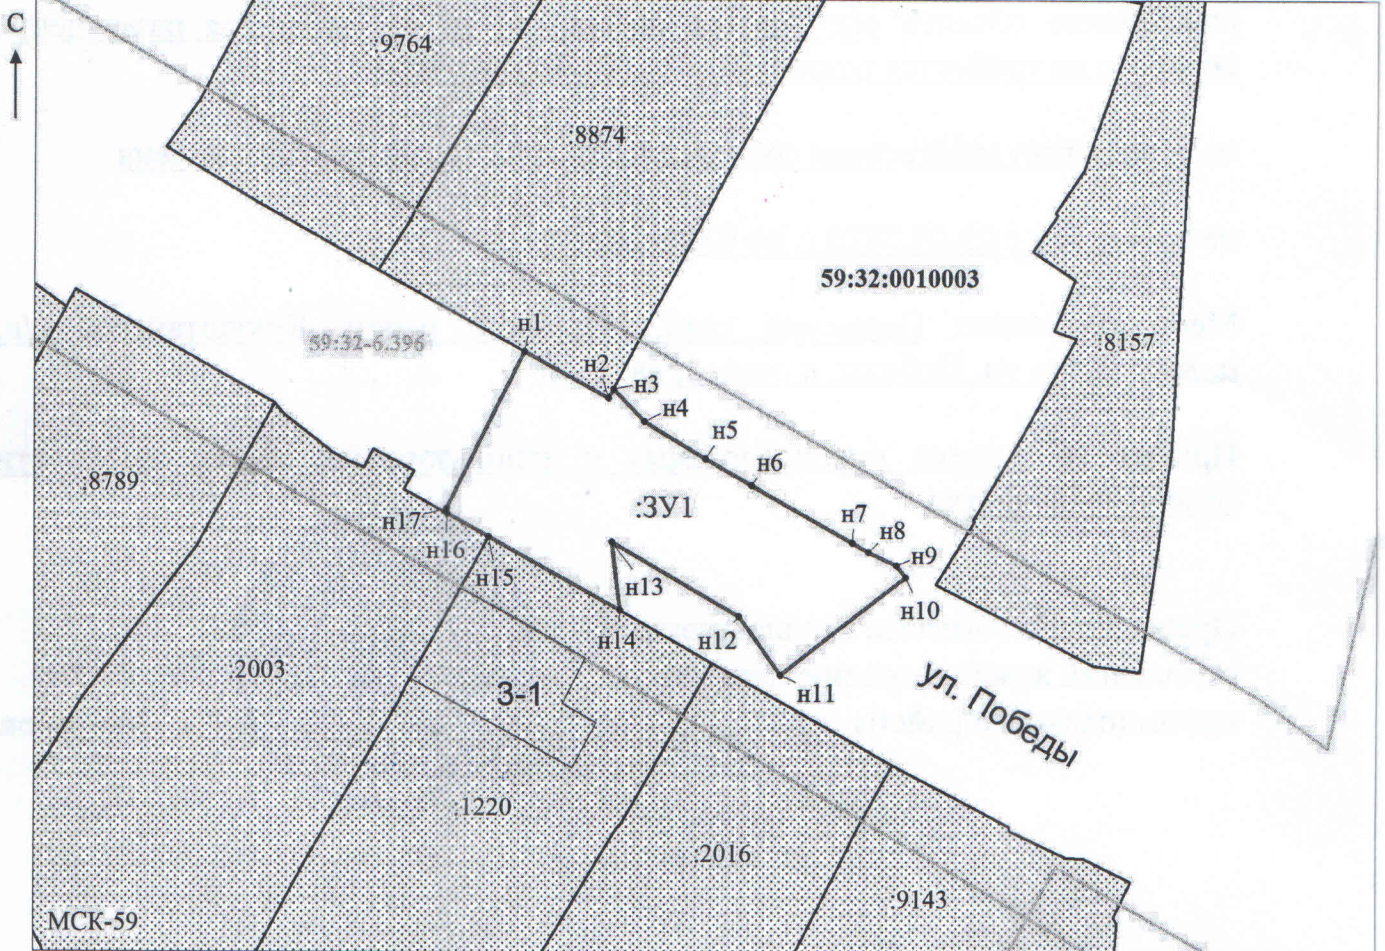

Масштаб 1: 500

Заявитель: _____ / Егошина И.В.
МП (подпись, расшифровка подписи)

(для юридических лиц
и индивидуальных предпринимателей)