



**КОМИТЕТ ИМУЩЕСТВЕННЫХ ОТНОШЕНИЙ
АДМИНИСТРАЦИИ ПЕРМСКОГО МУНИЦИПАЛЬНОГО РАЙОНА**

РЕШЕНИЕ

о размещении объектов № 664

Пермский край
Пермский район

04.09.2020

Комитет имущественных отношений администрации Пермского муниципального района разрешает Открытому акционерному обществу «Межрегиональная распределительная сетевая компания Урала» (ИНН 6671163413, ОГРН 1056604000970, почтовый адрес: 614107, город Пермь, ул. Инженерная, д. 17.

размещение объекта «Строительство ВЛ 0,4 кВ. Реконструкция ВЛ 0,4 кВ №1, РУ 0,4 кВ ТП-06983 для электроснабжения объекта для садоводства по адресу: Пермский край, Пермский район, Троицкая с/а, с/т «Учитель» (4500059096)»

на землях государственная собственность на которые не разграничена

на срок бессрочно

Местоположение: Пермский край, Пермский район, Сылвенское с/п, д. Буланки.

Приложение: схема предполагаемых к использованию земель или части земельного участка.

Председатель комитета
имущественных отношений администрации
Пермского муниципального района



Г.В. Мюресов

(подпись, печать)

Схема предлагаемых к использованию земель или части земельного участка


Объект: "Строительство ВЛ 0,4 кВ. Реконструкция ВЛ 0,4 кВ №1, РУ 0,4 кВ ПП-06983 для электроснабжения объекта для садоводства по адресу: Пермский край, Пермский район, Троицкая с/а, с/т "Учитель"(4500059096)".

Местоположение: Пермский край, Пермский район, Сыльвенское с/л. д. Буланки.

Площадь земель или части земельного участка 155 кв.м.

Категория земель: Земли населенных пунктов

Вид разрешенного использования: -

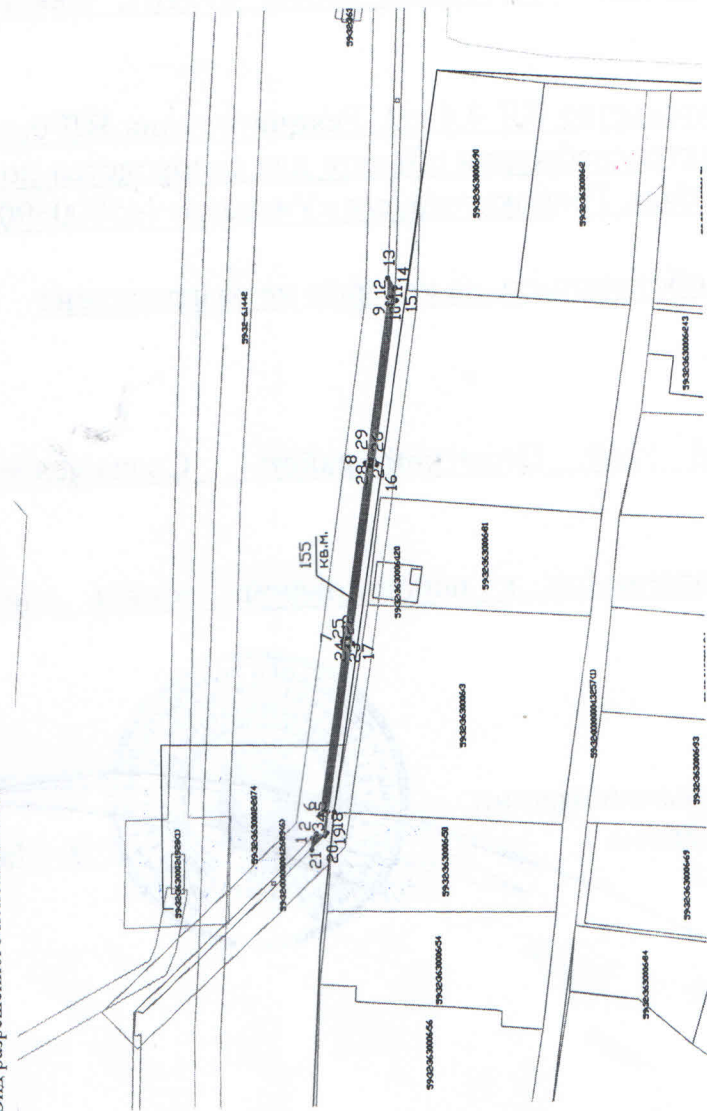

Масштаб 1:1000

Описание границ смежных землепользователей:

- от точки 1 до точки 13 земли общего пользования
- от точки 13 до точки 14 участок КН 59:32:0000000:12689
- от точки 14 до точки 21 земли общего пользования
- от точки 21 до точки 1 участка КН 59:32:0000000:12689
- от точки 22 до точки 22 земли общего пользования
- от точки 26 до точки 26 земли общего пользования

№ точки	ЗУП(1)	
	X	Y
1	516028,37	2262853,68
2	516027,62	2262854,44
3	516026,20	2262854,15
4	516025,50	2262858,32
5	516026,19	2262858,58
6	516026,70	2262858,21
7	516021,78	2262892,03
8	516016,96	2262926,78
9	516012,61	2262958,11
10	516011,55	2262957,96
11	516011,43	2262958,64
12	516012,55	2262958,80
13	516012,59	2262963,56
14	516011,01	2262960,93
15	516011,12	2262958,27
16	516015,51	2262926,58
17	516020,34	2262891,82
18	516025,77	2262854,43
19	516025,86	2262854,17
20	516025,97	2262854,02
21	516028,55	2262851,41
№ точки	ЗУП(2)	
	X	Y
22	516021,43	2262891,60
23	516021,39	2262892,29
24	516020,70	2262892,23
25	516020,76	2262891,54
№ точки	ЗУП(3)	
	X	Y
26	516016,59	2262926,35
27	516016,53	2262927,04
28	516015,84	2262926,98
29	516015,90	2262926,29

Заявитель: *Колбина Е.В.*
(подпись, расшифровка подписи)

МП
(для юридических лиц
и индивидуальных предпринимателей)

Верно
по доверенности №ПЗ-398-2020 от 13.01.2020

Условные обозначения:	
:ЗУ1	- условный номер земельного участка
_____	- вновь образованная часть границы, сведения о которой достаточны для определения ее местоположения
_____	- существующая часть границы, имеющаяся в ГКН сведения о которой достаточны для определения ее местоположения
:65	- номер земельного участка в кадастровом квартале
59:32:363006	- номер кадастрового квартала
_____	- граница кадастрового квартала