



**КОМИТЕТ ИМУЩЕСТВЕННЫХ ОТНОШЕНИЙ
АДМИНИСТРАЦИИ ПЕРМСКОГО МУНИЦИПАЛЬНОГО РАЙОНА**

РЕШЕНИЕ
о размещении объектов № 665

Пермский край
Пермский район

04.09.2020

Комитет имущественных отношений администрации Пермского муниципального района разрешает Акционерному обществу «Газпром газораспределение Пермь» (ИНН 5902183841, ОГРН 2125902017723, почтовый адрес: 614000, г. Пермь, ул. Петропавловская, 43)

размещение объекта «газопровод давлением до 0,6 Мпа, для размещения которого не требуется разрешение на строительство»

на землях государственная собственность на которые не разграничена

на срок 1 год с 04.09.2020 г. по 03.09.2021 г.

Местоположение: Пермский край, Пермский район, Юго-Камское с/п, с.п. Юго-Камский, ул. Володарского, к дому 7.

Приложение: схема предполагаемых к использованию земель или части земельного участка.

Председатель комитета имущественных отношений администрации Пермского муниципального района

(подпись, печать)

Г.В. Мюресов



Схема предполагаемых к использованию земель или части земельного участка

Объект: Газопровод давлением до 0.6 МПа включительно, для размещения которого не требуется разрешения на строительство

Местоположение: расположенным рядом с домом, по адресу: Пермский край, Пермский р-н, с/п Юго-Камское, с.п. Юго-Камский, ул. Володарского, к дому 7

Площадь земель или части земельного участка, кв.м.: 1859

Категория земель: земли населенных пунктов

Вид разрешенного использования: -

Описание границ смежных землепользователей:

- От точки н1 до точки н4 - земельный участок с кадастровым номером 59:32:0100009:12853
- От точки н4 до точки н5 - земли общего пользования
- От точки н5 до точки н7 - земельный участок с кадастровым номером 59:32:0100009:4545
- От точки н7 до точки н8 - земли общего пользования
- От точки н8 до точки н10 - земельный участок с кадастровым номером 59:32:0100009:6276
- От точки н10 до точки н14 - земли общего пользования
- От точки н14 до точки н18 - земельный участок с кадастровым номером 59:32:0100009:4395
- От точки н18 до точки н20 - земли общего пользования
- От точки н20 до точки н25 - земельный участок с кадастровым номером 59:32:0100009:1
- От точки н25 до точки н1 - земли общего пользования


Каталог координат, м			Каталог координат, м		
№ точки границы	X	Y	№ точки границы	X	Y
н1	484134.02	2192341.65	н16	484090.90	2192351.82
н2	484134.00	2192344.08	н17	484058.70	2192352.01
н3	484137.99	2192344.12	н18	484058.67	2192353.16
н4	484138.02	2192341.67	н19	484013.62	2192355.64
н5	484138.84	2192341.68	н20	483999.57	2192356.39
н6	484138.84	2192344.02	н21	483988.37	2192355.73
н7	484141.07	2192344.02	н22	483987.67	2192355.74
н8	484140.94	2192353.18	н23	483982.23	2192355.64
н9	484137.89	2192353.08	н24	483977.56	2192355.54
н10	484136.90	2192364.61	н25	483973.86	2192355.53
н11	484131.70	2192364.53	н26	483975.47	2192345.31
н12	484129.86	2192359.16	н27	483981.98	2192346.31
н13	484129.97	2192352.71	н28	484013.19	2192344.65
н14	484094.95	2192352.43	н29	484044.32	2192342.89
н15	484094.96	2192352.00	н30	484074.40	2192341.29

Условные обозначения:

- границы и номер земельного участка, сведения о которых внесены в ЕГРН
- границы и номер объекта капитального строительства, сведения о которых внесены в ЕГРН

- предполагаемый участок земель, на которых планируется размещение объекта
- граница кадастрового квартала
- зоны с особыми условиями использования территории, сведения о которых внесены в ЕГРН

- обозначение запрашиваемого земельного участка
- н1 - характерная точка границ земель или части земельного участка
- номер кадастрового квартала

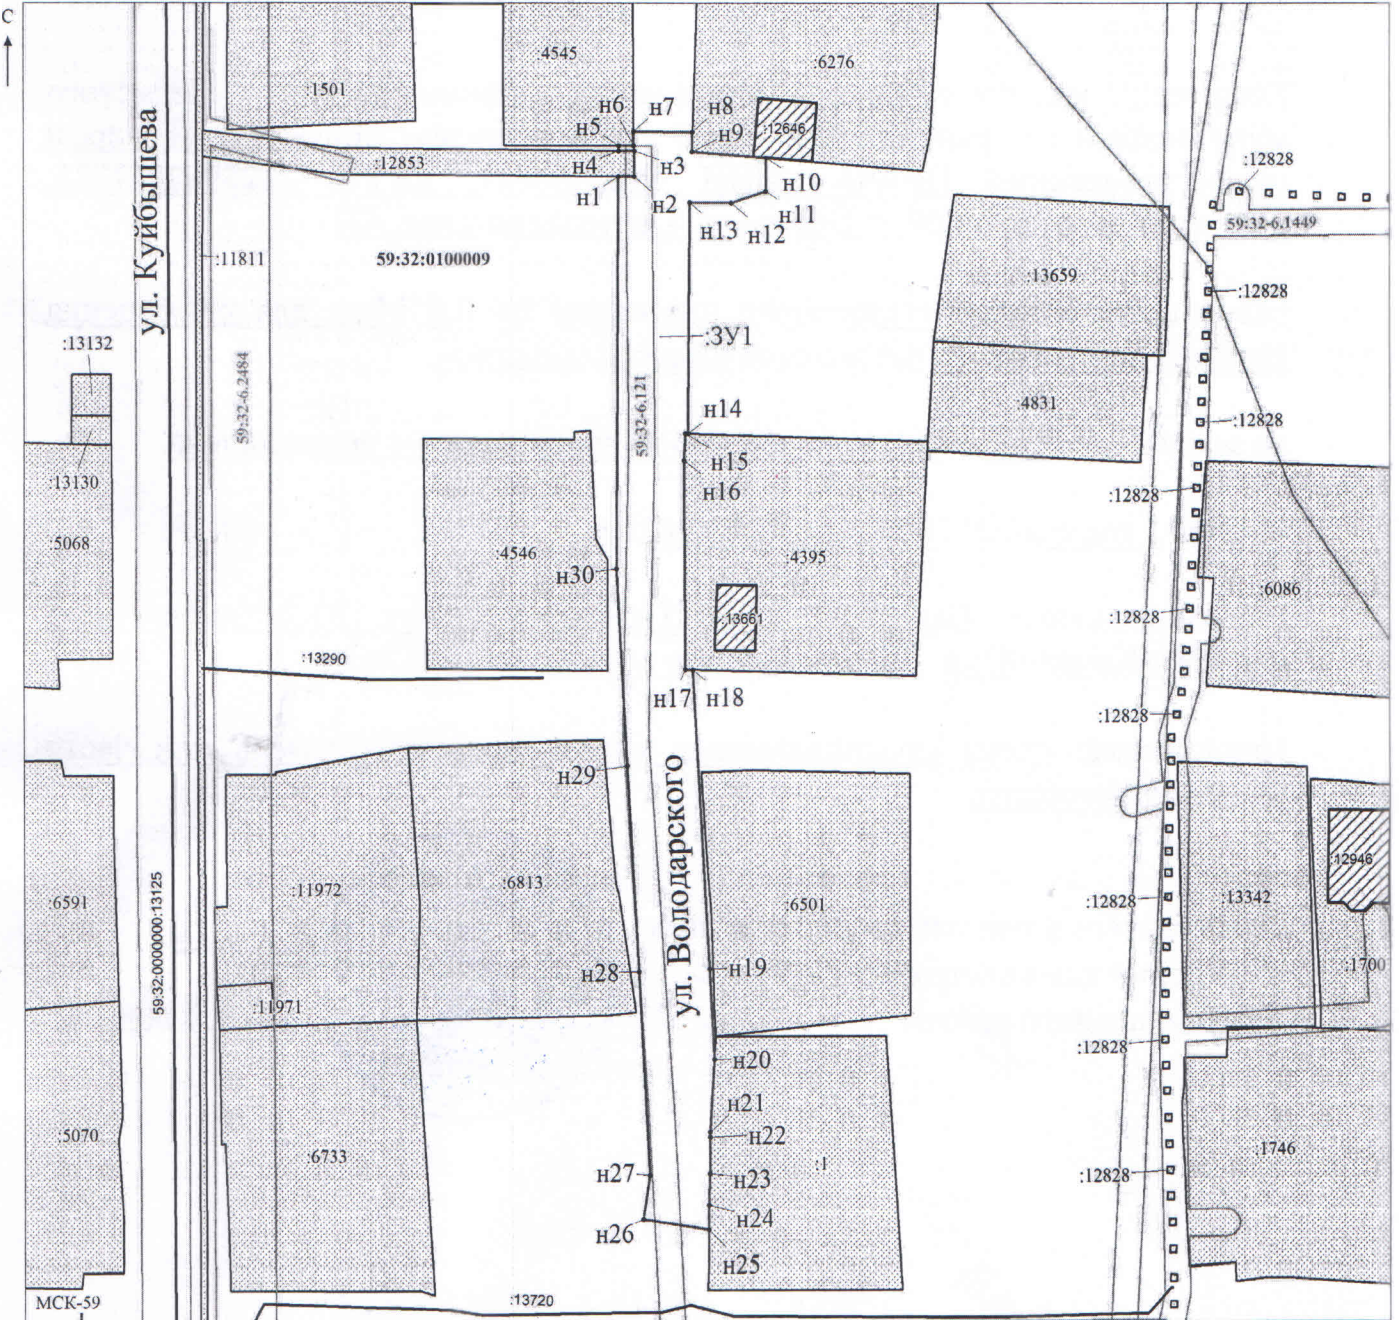

Масштаб 1: 700

/ Егорова И.В.

Заявитель:

МП

(для юридических лиц и индивидуальных предпринимателей)

(подпись, расшифровка подписи)