



**КОМИТЕТ ИМУЩЕСТВЕННЫХ ОТНОШЕНИЙ
АДМИНИСТРАЦИИ ПЕРМСКОГО МУНИЦИПАЛЬНОГО РАЙОНА**

РЕШЕНИЕ

о размещении объектов № 666

Пермский край
Пермский район

07.09.2020

Комитет имущественных отношений администрации Пермского муниципального района разрешает Открытому акционерному обществу «Межрегиональная распределительная сетевая компания Урала» (ИНН 6671163413, ОГРН 1056604000970, почтовый адрес: 618419, г. Пермь, ул. Камчатовская, 26)

размещение объекта: «Строительство КЛ 0,4 кВ от ТП-6734; Реконструкция РУ 0,4 кВ ТП-6734 (установка предохранителей 0,4 кВ и оборудование учета э/э), входящих в ЭСК ПС 110/10 кВ Владимирская, для электроснабжения здания детского сада по адресу: Пермский край, Пермский район, п. Горный (Двуреченское с/п), ул. Лямина, дом № 1 (кад. номер зем. участка 59:32:0380001:92)»

на землях государственная собственность на которые не разграничена

на срок 1 год с 07.09.2020г. по 06.09.2021г.

Местоположение: Пермский край, Пермский район, Двуреченское с/п, п. Горный, ул. Южная.

Приложение: схема предполагаемых к использованию земель или земельных участков.

Председатель комитета
имущественных отношений администрации
Пермского муниципального района

(подпись, печать)

Г.В. Мюресов



Схема предполагаемых к использованию земель или части земельного участка

Объект: Строительство КЛ 0,4 кВ от ТП-6734; Реконструкция РУ 0,4 кВ ТП-6734 (установка предохранителей 0,4 кВ и оборудования учета з/э), входящих в ЭСК ПС 110/10 кВ Владимирская, для электроснабжения здания детского сада по адресу: Пермский край, Пермский район, п. Горный (Двуреченское с/п), ул. Лямина, дом №1 (кад. номер зем. участка 59:32:0380001:92)
 Местоположение: Пермский край, Пермский район, Двуреченское с/п, п. Горный, ул. Южная

Площадь земельного участка: 20 м²


Категория земель: Земли населенных пунктов

Вид разрешенного использования земельного участка:

Для обеспечения доступа к земельным участкам 59:32:0380001:119

59:32:0380001:45, 59:32:0380001:303, 59:32:0380001:122,

59:32:0380001:102

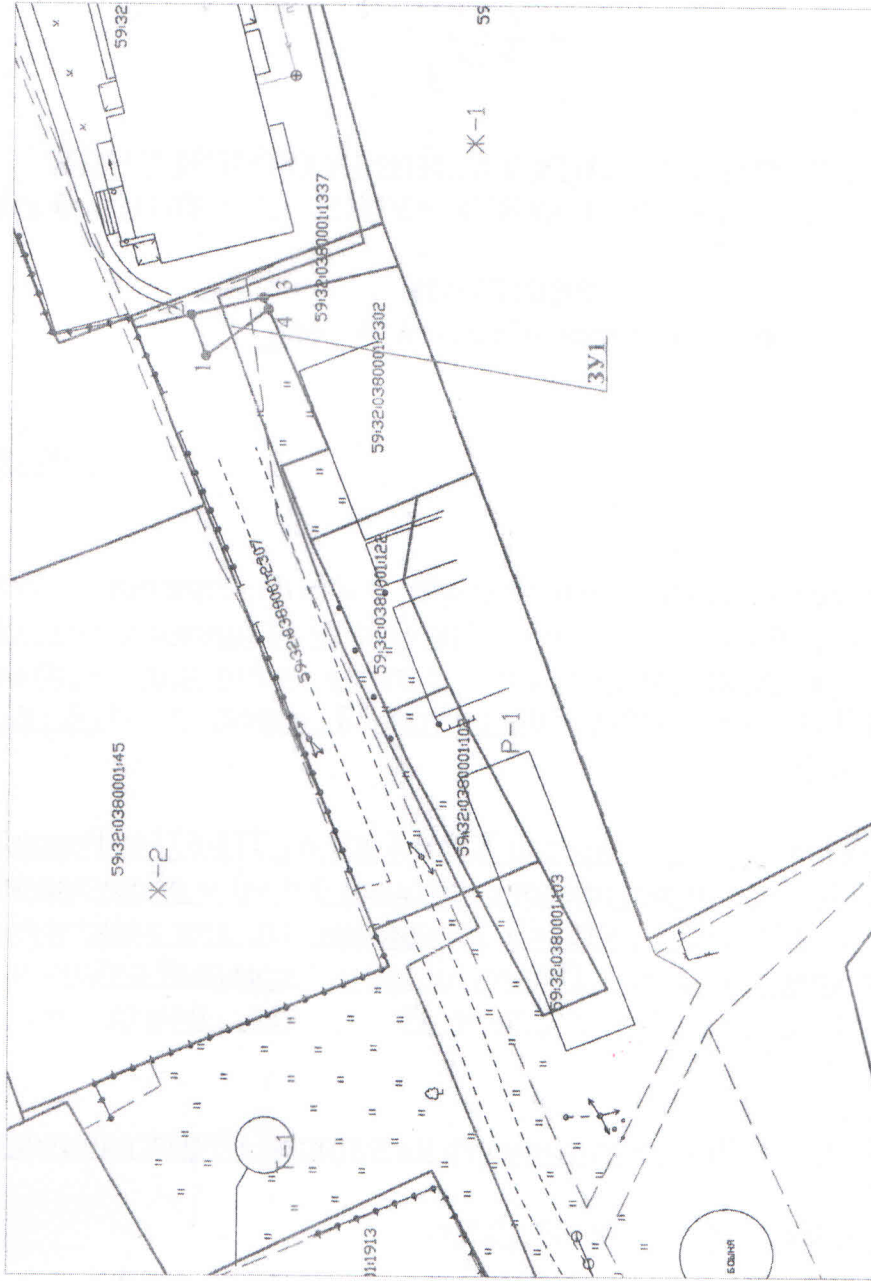

Координаты поворотных точек м
 Система координат МСК-59

Условный номер земельного участка - 3У1			
Площадь земельного участка 20 м ²			
Обозначение	Координаты, м		
характер точек	X	Y	
№			
1	505059.50	2237125.74	
2	505060.95	2237129.74	
3	505055.98	2237131.48	
4	505053.47	2237130.33	

Условные обозначения:

- проектируемая кабельная линия
- граница участка ранее учтенного в ЕГРН
- граница земельного участка ЗУ1
- граница кадастрового квартала
- граница территориальной зоны
- 59:32:0380001 — кадастровый номер квартала
- 59:32:0380001:192 — кадастровый номер земельного участка
- Ж-2 — зона маломощной индивидуальной застройки

Масштаб 1:500

Описание границ смежных землепользователей ЗУ1:

- от точки 4 до точки 1, от точки 1 до точки 2 — 59:32:0380001:2307;
- от точки 3 до точки 4 — 59:32:0380001:2302;
- от точки 2 до точки 3 — 59:32:0380001:1337.

Заявитель: ИО двуреченские №13-392-2020 от 31.12.2019 Косарев А.В. ОК

(подпись, расшифровка подписи)

МП

(для юридических лиц
 и индивидуальных предпринимателей)