



**КОМИТЕТ ИМУЩЕСТВЕННЫХ ОТНОШЕНИЙ  
АДМИНИСТРАЦИИ ПЕРМСКОГО МУНИЦИПАЛЬНОГО РАЙОНА**

**РЕШЕНИЕ**

о размещении объектов № 667

Пермский край  
Пермский район

07.09.2020

Комитет имущественных отношений администрации Пермского муниципального района разрешает Акционерному обществу «Газпром газораспределение Пермь» (ИНН 5902183841, ОГРН 2125902017723, почтовый адрес: 614000, г. Пермь, ул. Петропавловская, 43)

размещение объекта «газопровод давлением до 0,6 Мпа, для размещения которого не требуется разрешение на строительство»

на землях государственная собственность на которые не разграничена

на срок 1 год с 07.09.2020 г. по 06.09.2021 г.

Местоположение: Пермский край, Пермский район, Гамовское с/п, д. Ермаши, ул. Ермашевская, к дому 4в.

Приложение: схема предполагаемых к использованию земель или части земельного участка.

Председатель комитета имущественных отношений администрации Пермского муниципального района

(подпись, печать)

Г.В. Мюресов





Схема предполагаемых к использованию земель или части земельного участка

Объект: Газопровод давлением до 0.6 Мпа, для размещения которого не требуется разрешения на строительство

Местоположение: расположенных по адресу: Пермский край, Пермский муниципальный район, Гамовское сельское поселение, д. Ермачи, ул. Ермашевская, к дому 4в

Площадь земель или части земельного участка, кв.м.: 805

Категория земель: земли населенных пунктов

Вид разрешенного использования: -

Описание границ смежных землепользователей:

- От точки н1 до точки н2 - земельный участок с кадастровым номером 59:32:0280001:555
- От точки н3 до точки н6 - земли общего пользования
- От точки н6 до точки н8 - земельный участок с кадастровым номером 59:32:0280001:554
- От точки н8 до точки н9 - земельный участок с кадастровым номером 59:32:0280001:710
- От точки н9 до точки н10 - земельный участок с кадастровым номером 59:32:0000000:12700
- От точки н10 до точки н11 - земельный участок с кадастровым номером 59:32:0280001:710
- От точки н11 до точки н1 - земли общего пользования
- От точки н14 до точки н18 - земельный участок с кадастровым номером 59:32:0000000:5
- От точки н18 до точки н21 - земельный участок с кадастровым номером 59:32:0000000:13753
- От точки н21 до точки н22 - земельный участок с кадастровым номером 59:32:0000000:5
- От точки н22 до точки н14 - земельный участок с кадастровым номером 59:32:0000000:12700
- От точки н26 до точки н26 - земельный участок с кадастровым номером 59:32:0000000:13753


Условные обозначения:

- предполагаемый участок земель, на которых планируется размещение объекта
- :555 - границы и номер земельного участка, сведения о которых внесены в ЕГРН
- :573 - границы и номер объекта капитального строительства, сведения о которых внесены в ЕГРН
- граница кадастрового квартала
- :49:32-6-739 - зоны с особыми условиями использования территории, сведения о которых внесены в ЕГРН
- :ЗУ1 - обозначение запрашиваемого земельного участка
- н1 - характеристика точки границ земель или части земельного участка

59:32:0280001 - номер кадастрового квартала

Каталог координат, м

№ точки границы	X	Y
н1	504707.28	2223980.03
н2	504718.08	2223985.49
н3	504716.77	2223988.26
н4	504746.35	2224003.89
н5	504747.91	2224000.56
н6	504747.97	2224000.59
н7	504752.59	2224002.93
н8	504754.32	2223998.49
н9	504759.17	2224000.95
н10	504760.97	2224001.93
н11	504765.38	2224004.39
н12	504756.36	2224021.73
н13	504701.27	2223992.68
н1	504707.28	2223980.03
н14	504753.06	2224011.23
н15	504756.28	2224005.56
н16	504762.37	2224009.01
н17	504759.15	2224014.69
н18	504754.88	2224012.26
н19	504754.39	2224013.13
н20	504753.52	2224012.63
н21	504754.01	2224011.77
н22	504753.63	2224011.55
н23	504753.14	2224012.42
н24	504752.27	2224011.93
н25	504752.76	2224011.07
н14	504753.06	2224011.23
н26	504755.45	2224005.15
н27	504754.96	2224006.02
н28	504754.08	2224005.54
н29	504754.56	2224004.66
н26	504755.45	2224005.15

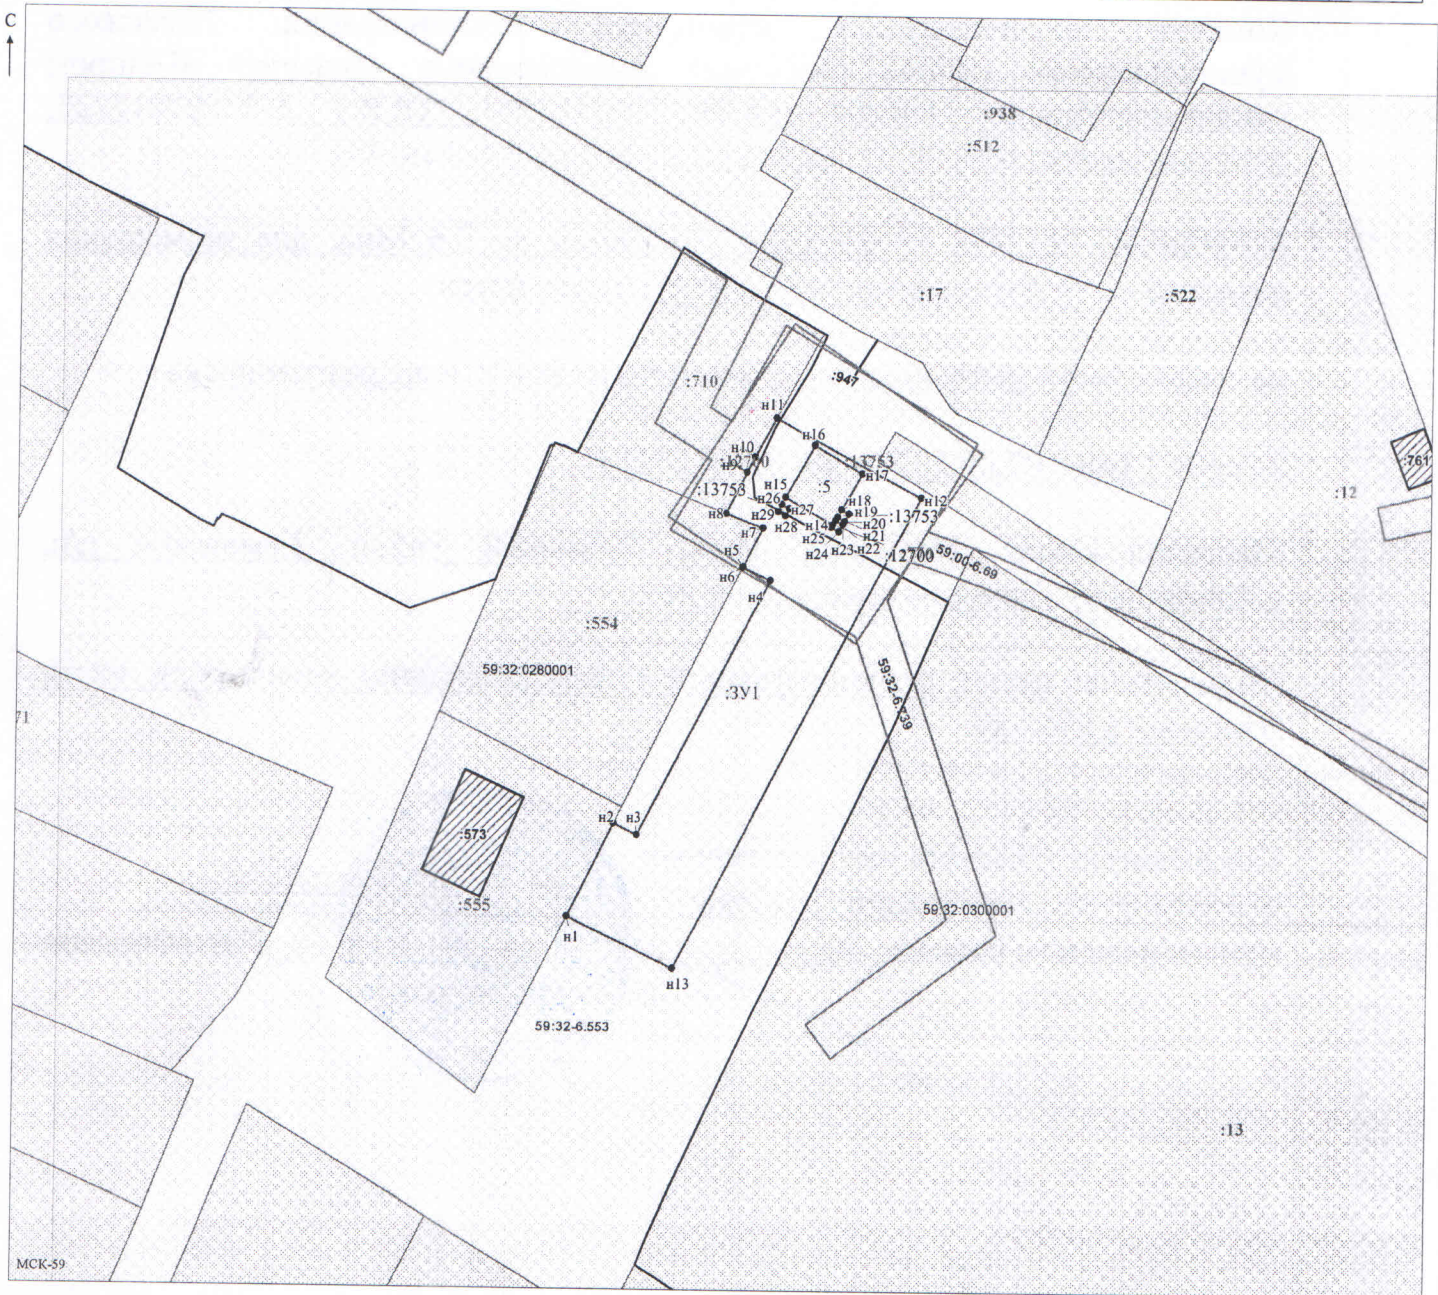

Заявитель: /Егошина И.В.  
 МП (подпись, расшифровка подписи)  
 (для юридических лиц и индивидуальных предпринимателей)

Масштаб 1:500

МСК-59