



**КОМИТЕТ ИМУЩЕСТВЕННЫХ ОТНОШЕНИЙ  
АДМИНИСТРАЦИИ ПЕРМСКОГО МУНИЦИПАЛЬНОГО РАЙОНА**

**РЕШЕНИЕ**

о размещении объектов № 671

Пермский край  
Пермский район

07.09.2020

Комитет имущественных отношений администрации Пермского муниципального района разрешает Акционерному обществу «Газпром газораспределение Пермь» (ИНН 5902183841, ОГРН 1025900512670, почтовый адрес: 614000, г. Пермь, ул. Петропавловская, 43)

размещение объекта «газопровод давлением до 0,6 Мпа, для размещения которого не требуется разрешение на строительство»

на землях государственная собственность на которые не разграничена

на срок 1 год с 07.09.2020 г. по 06.09.2021 г.

Местоположение: Пермский край, Пермский район, Култаевское с/п, с. Башкултаево, к земельному участку с кадастровым номером 59:32:4060007:822

Приложение: схема предполагаемых к использованию земель или части земельного участка.

Председатель комитета  
имущественных отношений  
администрации Пермского  
муниципального района

(подпись, печать)

Г.В. Мюресов



## Схема предполагаемых к использованию земель или части земельного участка

Объект: Газопровод давлением до 0,6 Мпа включительно, для размещения которого не требуется разрешения на строительство

Местоположение: расположенным рядом с домом, по адресу: Пермский край, Пермский район, Култаевское с/п. с. Башкултаево, к з/у с кад. № 59:32:4060007:822

Площадь земель или части земельного участка, кв.м.: 420

Категория земель: земли сельскохозяйственного назначения

Вид разрешенного использования: -

Описание границ смежных землепользователей:

От точки н1 до точки н4 - земельный участок с кадастровым номером 59:32:4060007:1066

От точки н4 до точки н5 - земельный участок с кадастровым номером 59:32:4060007:819

От точки н5 до точки н6 - земельный участок с кадастровым номером 59:32:4060007:822

От точки н6 до точки н9 - земельный участок с кадастровым номером 59:32:4060007:1066

От точки н9 до точки н1 - земельный участок с кадастровым номером 59:32:4060007:1066


Каталог координат, м

№ точки границы	X	Y
н1	497130.58	2211226.45
н2	497130.58	2211227.60
н3	497152.06	2211227.73
н4	497151.97	2211235.54
н5	497115.65	2211237.34
н6	497107.44	2211237.29
н7	497107.32	2211227.52
н8	497113.58	2211227.18
н9	497113.58	2211226.61

### Условные обозначения:

- предполагаемый участок земель, на которых планируется размещение объекта
- 822 - границы и номер земельного участка, сведения о которых внесены в ЕГРН
- границы и номер объекта капитального строительства, сведения о которых внесены в ЕГРН
- граница кадастрового квартала

- 59:32-6.553 - зоны с особыми условиями использования территории, сведения о которых внесены в ЕГРН
- ЗУ1 - обозначение запрашиваемого земельного участка
- н1 - характерная точка границ земель или части земельного участка
- 59:32:4060007 - номер кадастрового квартала

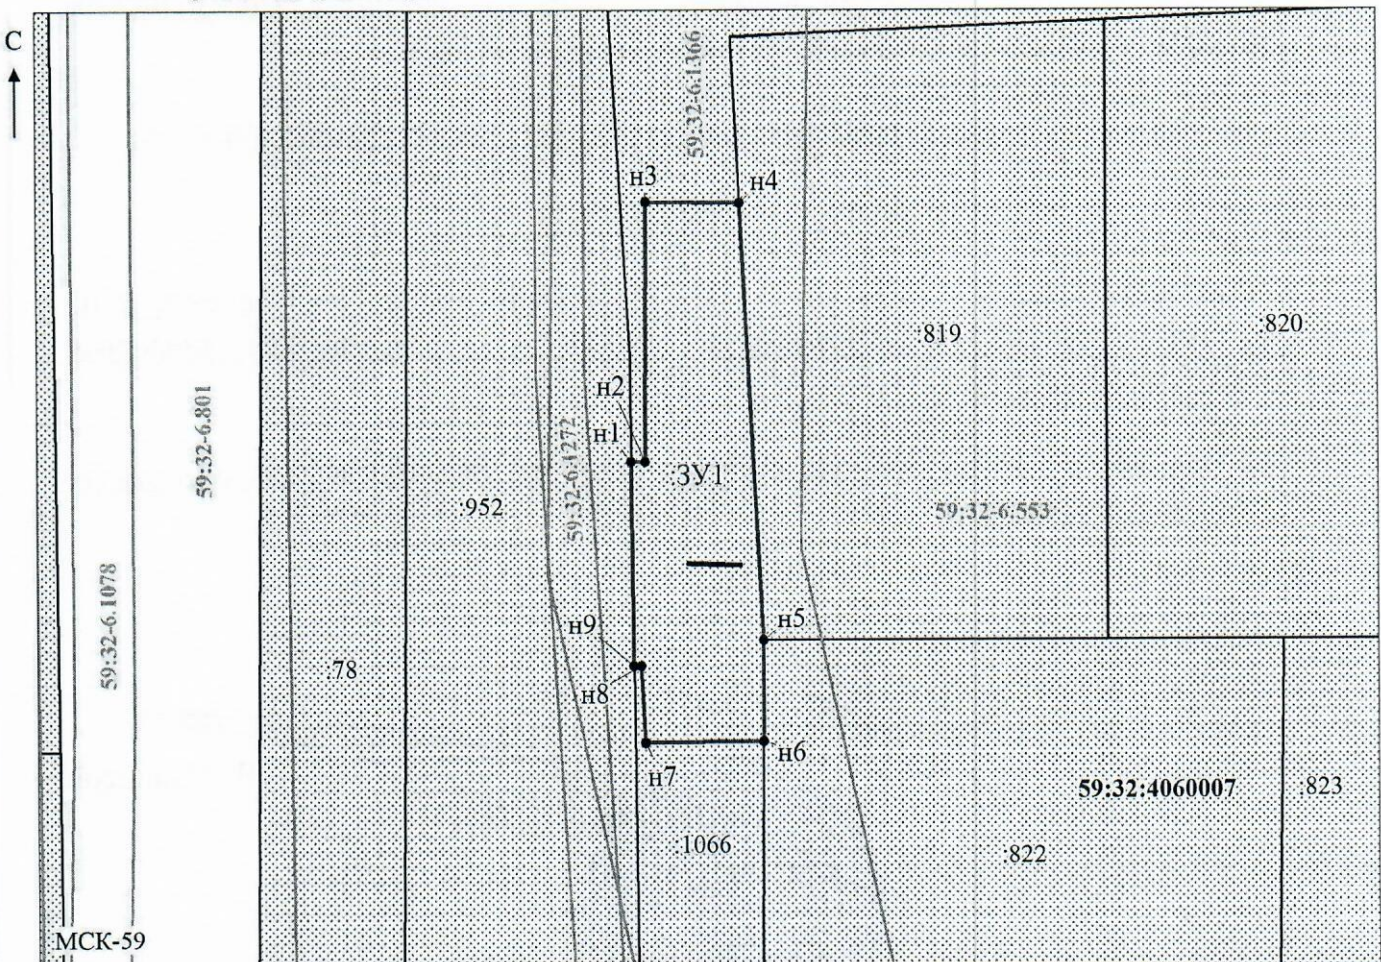

Масштаб 1: 500

Заявитель: \_\_\_\_\_ / Егошина И.В. \_\_\_\_\_  
 МП (подпись, расшифровка подписи)

(для юридических лиц  
и индивидуальных предпринимателей)