



**КОМИТЕТ ИМУЩЕСТВЕННЫХ ОТНОШЕНИЙ  
АДМИНИСТРАЦИИ ПЕРМСКОГО МУНИЦИПАЛЬНОГО РАЙОНА**

**РЕШЕНИЕ**

о размещении объектов № 705

Пермский край  
Пермский район

17.09.2020

Комитет имущественных отношений администрации Пермского муниципального района разрешает Акционерному обществу «Газпром газораспределение Пермь» (ИНН 5902183841, ОГРН 1025900512670, почтовый адрес: 614000, г. Пермь, ул. Петропавловская, 43)

размещение объекта «газопровод давлением до 0,6 Мпа, для размещения которого не требуется разрешение на строительство»

на землях государственная собственность на которые не разграничена

на срок 1 год с 17.09.2020 г. по 16.09.2021 г.

Местоположение: Пермский край, Пермский район, Култаевское сельское поселение, с. Култаево, ул. Ягодная, к дому 3б

Приложение: схема предполагаемых к использованию земель или части земельного участка.

И. о. председателя комитета  
имущественных отношений  
администрации Пермского  
муниципального района



М.В. Королева

## Схема предполагаемых к использованию земель или части земельного участка

Объект: Газопровод давлением до 0,6 Мпа включительно, для размещения которого не требуется разрешения на строительство

Местоположение: расположенным рядом с домом, по адресу:  
Пермский край, Пермский район, Култаевское сельское поселение, с. Култаево, ул. Ягодная, к дому 36

Площадь земель или части земельного участка, кв.м.: 810

Категория земель: земли населенных пунктов

Вид разрешенного использования: -

Описание границ смежных землепользователей:

От точки н1 до точки н2 - земельный участок с кадастровым номером 59:32:3250016:407

От точки н2 до точки н4 - земельный участок с кадастровым номером 59:32:3250016:576

От точки н4 до точки н10 - земли общего пользования

От точки н10 до точки н11 - земельный участок с кадастровым номером 59:32:0680001:2687

От точки н11 до точки н1 - земли общего пользования


Каталог координат, м

№ точки границы	X	Y
н1	505442.71	2212730.15
н2	505449.18	2212737.67
н3	505445.92	2212740.46
н4	505449.56	2212744.25
н5	505447.87	2212745.89
н6	505475.20	2212779.53
н7	505484.32	2212786.66
н8	505478.19	2212795.12
н9	505466.24	2212785.91
н10	505441.74	2212755.77
н11	505433.06	2212739.49

### Условные обозначения:

- предполагаемый участок земель, на которых планируется размещение объекта
- 407 - границы и номер земельного участка, сведения о которых внесены в ЕГРН
- 439 - границы и номер объекта капитального строительства, сведения о которых внесены в ЕГРН
- граница кадастрового квартала

- 59:32-6.553 - зоны с особыми условиями использования территории, сведения о которых внесены в ЕГРН
- :3У1 - обозначение запрашиваемого земельного участка
- н1 - характерная точка границ земель или части земельного участка
- 59:32:3250016 - номер кадастрового квартала

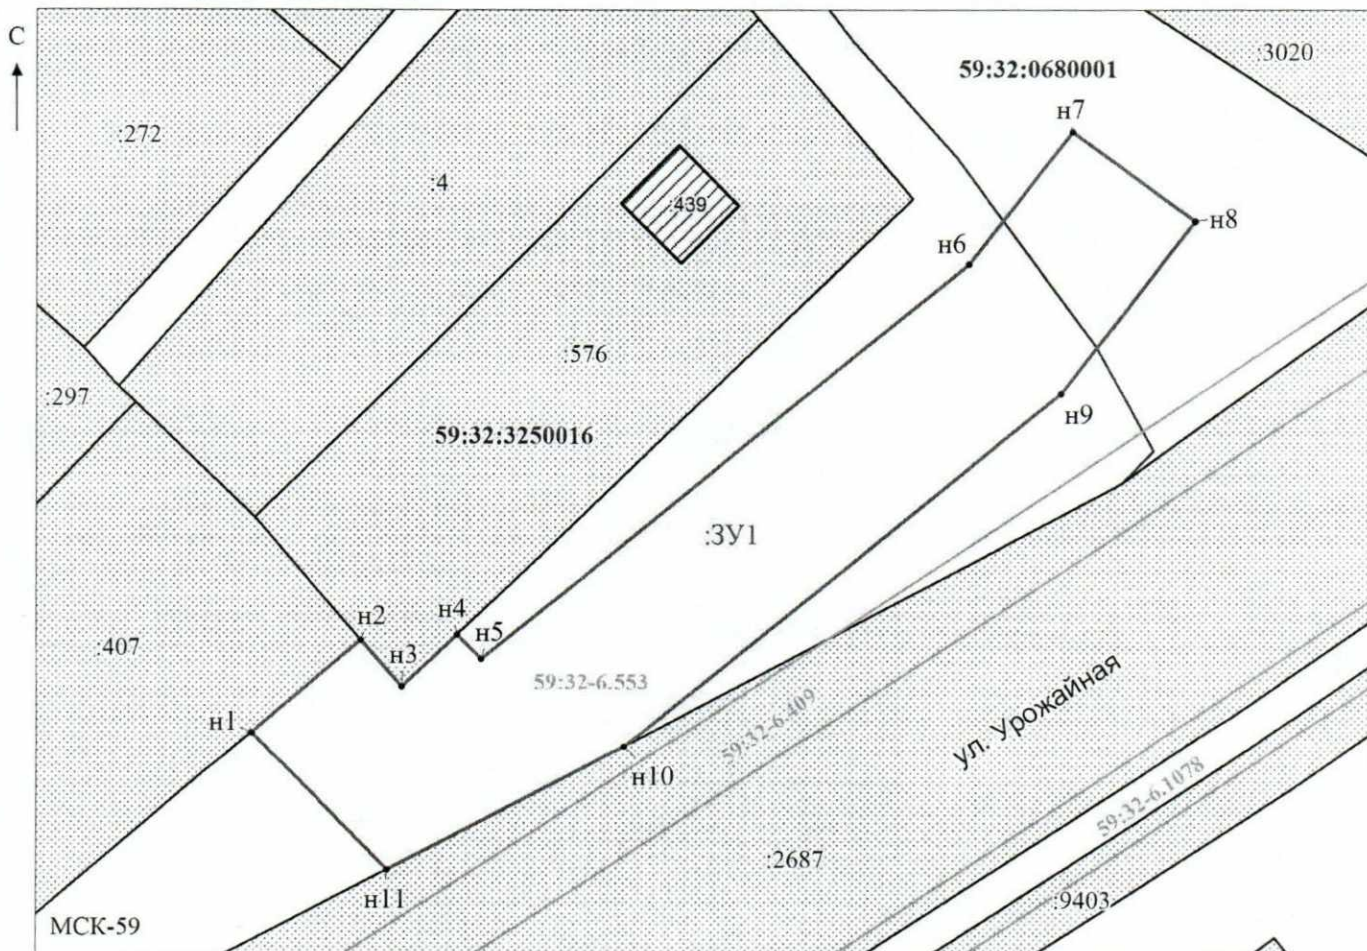

Масштаб 1: 500

Заявитель: \_\_\_\_\_ / Егошина И.В.  
МП (подпись, расшифровка подписи)

(для юридических лиц  
и индивидуальных предпринимателей)