



**КОМИТЕТ ИМУЩЕСТВЕННЫХ ОТНОШЕНИЙ  
АДМИНИСТРАЦИИ ПЕРМСКОГО МУНИЦИПАЛЬНОГО РАЙОНА**

**РЕШЕНИЕ**

о размещении объектов № 706

Пермский край  
Пермский район

17.09.2020

Комитет имущественных отношений администрации Пермского муниципального района разрешает Открытому акционерному обществу «Межрегиональная распределительная сетевая компания Урала» (ИНН 6671163413, ОГРН 1056604000970, почтовый адрес: 614017, г. Пермь, ул. Инженерная, д. 17)

размещение объекта «Строительство двух 2КТПП-630/10/10,4 кВм с трансформаторами мощностью 2\*630 кВа телемеханизацией и учетами электроэнергии, ЛЭП 10 кВ. Реконструкция ВЛ 0,4 кВ № 1, № 2 ТП 47840 для электроснабжения объектов многоквартирных жилых домов по адресу: Пермский край, Пермский район, с. Култаево (4500058671)»

на землях государственная собственность на которые не разграничена

на срок бессрочно

Местоположение: Пермский край, Пермский район, Култаевское с/п, с. Култаево

Приложение: схема предполагаемых к использованию земель или части земельного участка.

И. о. председателя комитета  
имущественных отношений  
администрации Пермского  
муниципального района



М.В. Королева

**Схема предполагаемых к использованию земель или части земельного участка**


Объект: "Строительство двух 2КТПП-630/10/0,4 кВм с трансформаторами мощностью 2х630кВа телемеханизацией и учетами электроэнергии, ЛЭП 10 кВ. Реконструкция ВЛ 0,4 кВ №1, №2 ТП 47840 для электроснабжения объектов многоквартирных жилых домов по адресу: Пермский край, Пермский район, с. Култаево (4500058671) "

Местоположение: Пермский край, Пермский район, Култаевское с/п, с. Култаево.

Площадь земель или части земельного участка 140 кв.м.

Категория земель: Земли населенных пунктов

Вид разрешенного использования: -

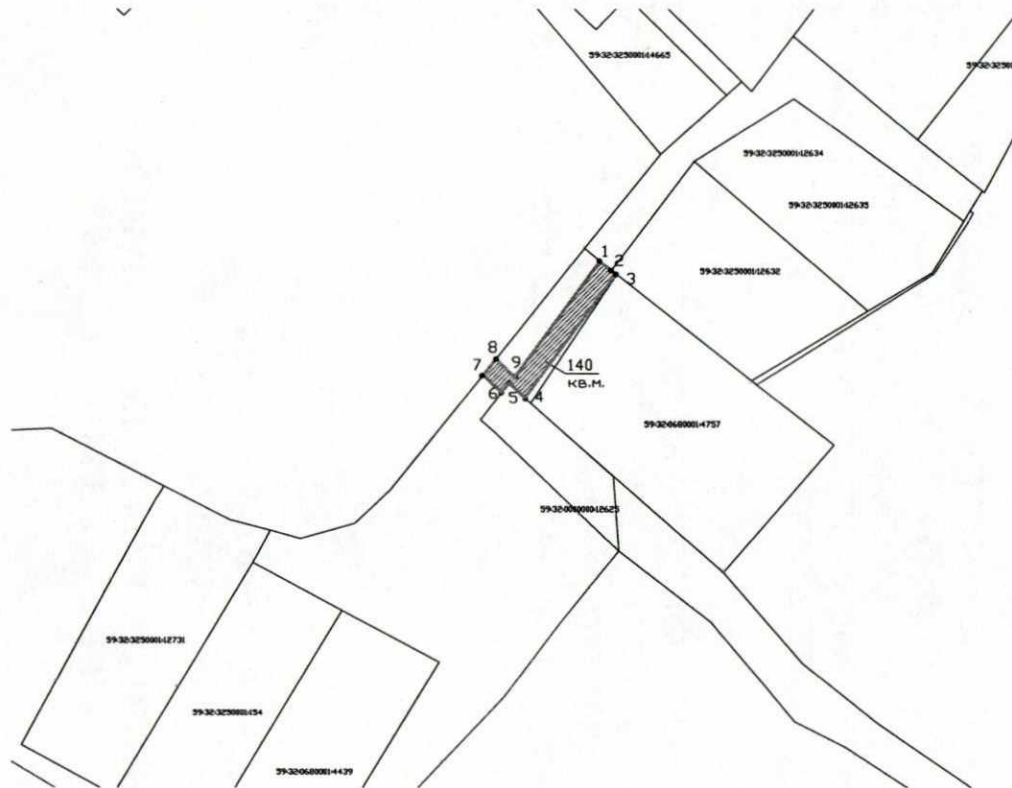

Масштаб 1:1000

Описание границ смежных землепользователей:

- от точки 1 до точки 2 участок КН 59:32:3250001:12634
- от точки 2 до точки 3 участок КН 59:32:3250001:12634
- от точки 3 до точки 4 земли общего пользования
- от точки 4 до точки 6 участок КН 59:32:0000000:12625
- от точки 6 до точки 7 земли общего пользования
- от точки 7 до точки 8 участок КН 59:32:3250001:239
- от точки 8 до точки 1 земли общего пользования

:ЗУ1		
№ точек	X	Y
1	505689,56	2212329,94
2	505687,77	2212332,16
3	505687,05	2212333,04
4	505662,95	2212315,18
5	505665,90	2212312,06
6	505664,00	2212310,60
7	505667,44	2212307,03
8	505670,56	2212309,57
9	505667,04	2212313,20

Заявитель:

**Колбина Е.В.**

(подпись, расшифровка подписи)

**МП**

**Верно**

(для юридических лиц  
и индивидуальных предпринимателей)

по доверенности №ПЭ-398-2020 от 13.01.2020

Условные обозначения:	
:ЗУ1	- условный номер земельного участка
—	- вновь образованная часть границы, сведения о которой достаточны для определения ее местоположения
—	- существующая часть границы, имеющиеся в ГКН сведения о которой достаточны для определения ее местоположения
:65	- номер земельного участка в кадастровом квартале
59:32:3250001	- номер кадастрового квартала
—	- граница кадастрового квартала