



**КОМИТЕТ ИМУЩЕСТВЕННЫХ ОТНОШЕНИЙ
АДМИНИСТРАЦИИ ПЕРМСКОГО МУНИЦИПАЛЬНОГО РАЙОНА**

РЕШЕНИЕ

о размещении объектов № 720

Пермский край
Пермский район

23.09.2020

Комитет имущественных отношений администрации Пермского муниципального района разрешает Третьякову Михаилу Борисовичу

размещение объекта «проезды, в том числе вдольтрассовые, и подъездные дороги, для размещения которых не требуется разрешения на строительство»

на землях государственная собственность на которые не разграничена

на срок 1 год с 23.09.2020 г. по 22.09.2021 г

Местоположение: Пермский край, Пермский район, Юго-Камское с/п, п. Юго-Камский, ул. Советская.

Приложение: схема предполагаемых к использованию земель или части земельного участка.

В соответствии с абз. 2 п. 8.2. Положение о порядке и условиях размещения объектов на землях или земельных участках, находящихся в государственной или муниципальной собственности, на территории Пермского края без предоставления земельных участков и установления сервитутов, публичного сервитута, утверждённого постановлением Правительства Пермского края от 22.07.2015 №478-п, при прекращении действия решения о размещении объектов размещенные объекты демонстрируются заявителем за счет собственных средств в срок не позднее 14 календарных дней с даты получения письма Комитета имущественных отношений администрации Пермского муниципального района о прекращении действия решения о размещении объектов.

И.о. председателя комитета имущественных отношений администрации Пермского муниципального района



Королева
(подпись, печать)

М.В. Королева

Схема предполагаемых к использованию земель или части земельного участка


Объект: проезд к торгово-офисному зданию расположенному по адресу: Пермский край, Пермский район, Юго-Камское сельское поселение, ул. п. Юго-Камский, ул. Советская
 сооружению трансформаторной подстанции, складу

Площадь земельного участка: 613 кв. м.

Местоположение: Пермский край, Пермский район, Юго-Камское сельское поселение, п. Юго-Камский, ул. Советская

Категория земель: Земли населенных пунктов

Вид разрешенного использования:

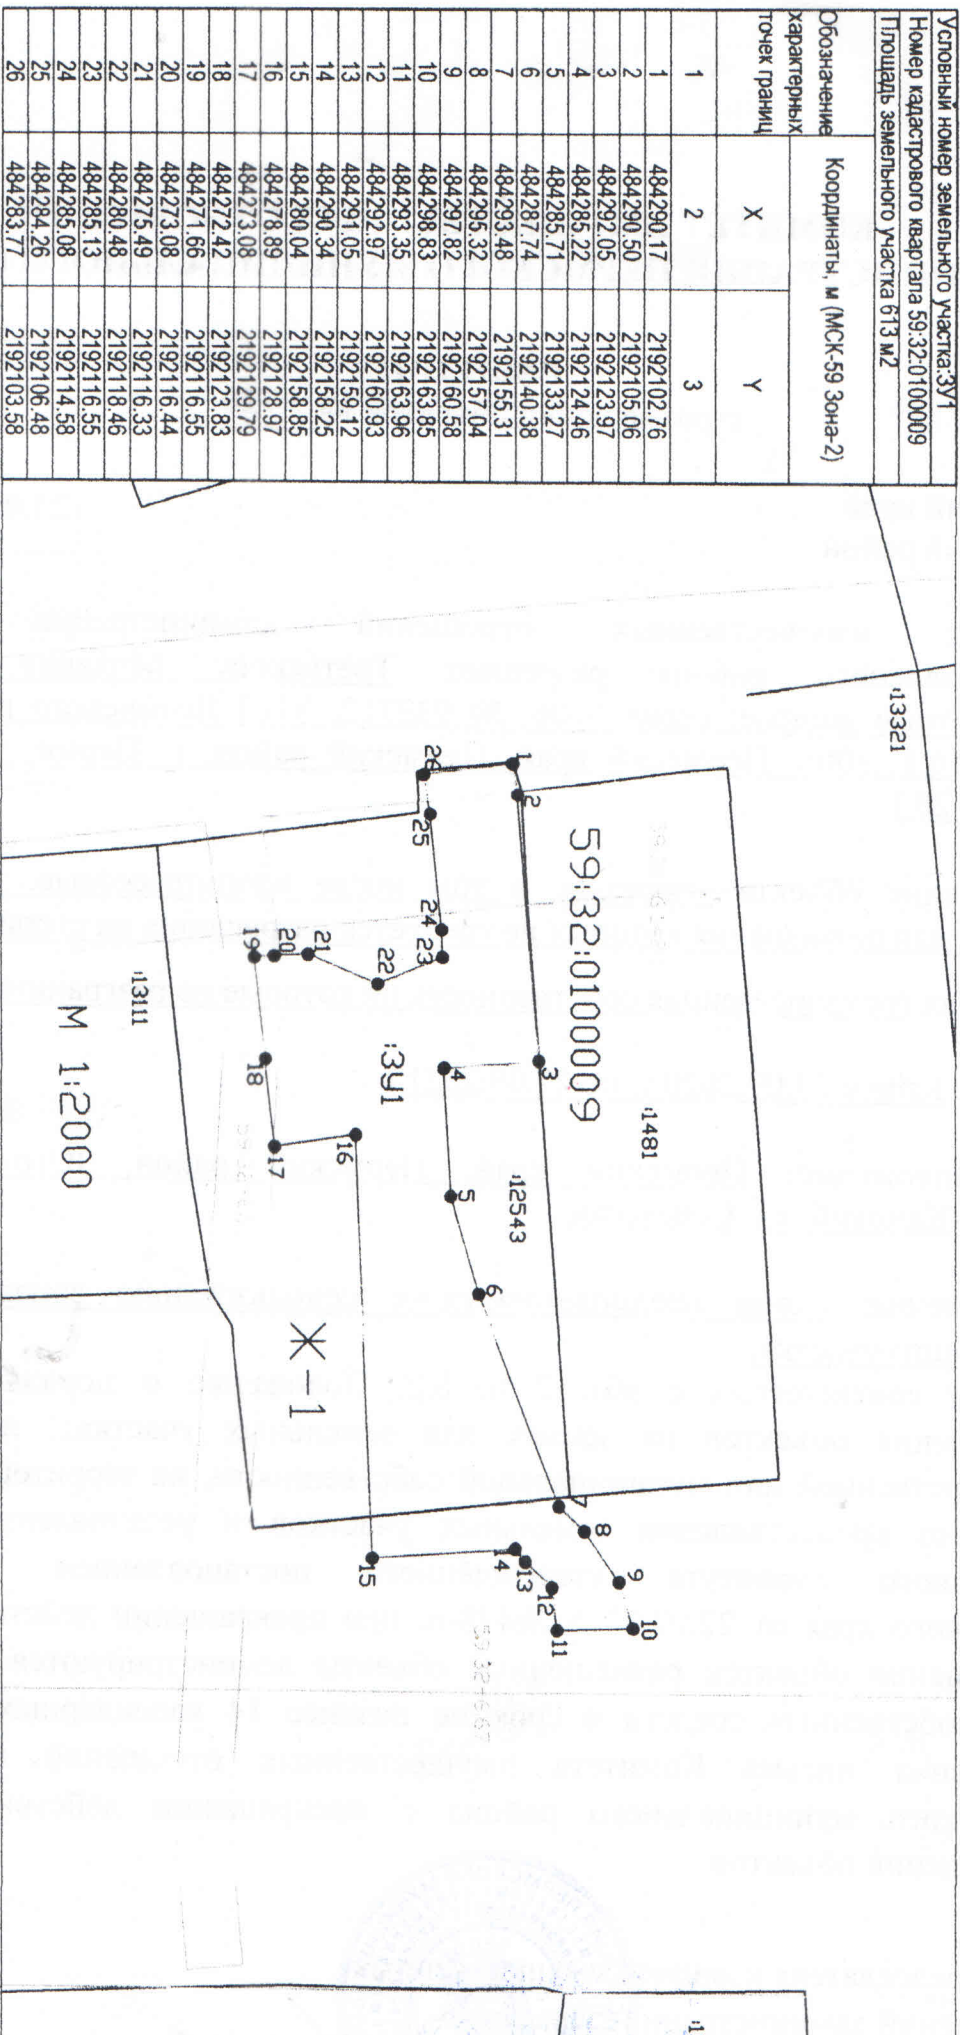

Условные обозначения:

— граница образуемого земельного участка;

— существующая часть границы, имеющаяся в ЕТРН

— сведения о которой достояны для определения ее местоположения;

— граница зоны с особыми условиями использования территории;

3У1

59:32:6-121

Ж-1

1:481

— испрашиваемый земельный участок;

— зона с особыми условиями использования территории, охранная зона инженерных коммуникаций;

— зона застройки индивидуальными жилищными домами

— обозначение участка включенного ЕТРН;

Описание границ смежных земельных участков:

от 7 до 15 — земли общедо пользования;

от 15 до 7 — по участку с кадастровым номером 59:32:0100009:12543;

Заявитель