



**КОМИТЕТ ИМУЩЕСТВЕННЫХ ОТНОШЕНИЙ  
АДМИНИСТРАЦИИ ПЕРМСКОГО МУНИЦИПАЛЬНОГО РАЙОНА**

**РЕШЕНИЕ**

о размещении объектов № 730

Пермский край  
Пермский район

24.09.2020

Комитет имущественных отношений администрации Пермского муниципального района разрешает Акционерному обществу «Газпром газораспределение Пермь» (ИНН 5902183841, ОГРН 1025900512670, почтовый адрес: 614000, г. Пермь, ул. Петропавловская, 43)

размещение объекта «газопровод давлением до 0,6 Мпа, для размещения которого не требуется разрешение на строительство»


на землях государственная собственность на которые не разграничена

на срок 1 год с 24.09.2020 г. по 23.09.2021 г.

Местоположение: Пермский край, Пермский район, д. Пищальниково, ул. Цветочная, к дому 7

Приложение: схема предполагаемых к использованию земель или части земельного участка.

И. о. председателя комитета  
имущественных отношений  
администрации Пермского  
муниципального района

  
(подпись, печать)

М.В. Королева



## Схема предполагаемых к использованию земель или части земельного участка

**Объект:** Газопровод давлением до 0,6 Мпа включительно, для размещения которого не требуется разрешения на строительство

**Местоположение:** расположенным рядом с домом, по адресу: Пермский край, р-н Пермский, д Пищальниково, ул Цветочная, к дому 7

**Площадь земель или части земельного участка, кв.м.:** 106

**Категория земель:** земли населенных пунктов

**Вид разрешенного использования:** -

**Описание границ смежных землепользователей:**

- От точки н1 до точки н2 - земельный участок с кадастровым номером 59:32:1320002:123
- От точки н2 до точки н3 - земельный участок с кадастровым номером 59:32:1320002:189
- От точки н3 до точки н4 - земли общего пользования
- От точки н4 до точки н5 - земельный участок с кадастровым номером 59:32:1320002:131
- От точки н5 до точки н1 - земли общего пользования


Каталог координат, м

№ точки границы	X	Y
н1	509240.66	2209477.75
н2	509250.97	2209480.78
н3	509251.08	2209480.81
н4	509248.94	2209490.10
н5	509238.30	2209487.46

### Условные обозначения:

- предполагаемый участок земель, на которых планируется размещение объекта
- 123 - границы и номер земельного участка, сведения о которых внесены в ЕГРН
- 1985 - границы и номер объекта капитального строительства, сведения о которых внесены в ЕГРН
- - граница кадастрового квартала

- 59:32-6.2340 - зоны с особыми условиями использования территории, сведения о которых внесены в ЕГРН
- :3У1 - обозначение запрашиваемого земельного участка
- н1 - характерная точка границ земель или части земельного участка
- 59:32:1320002 - номер кадастрового квартала

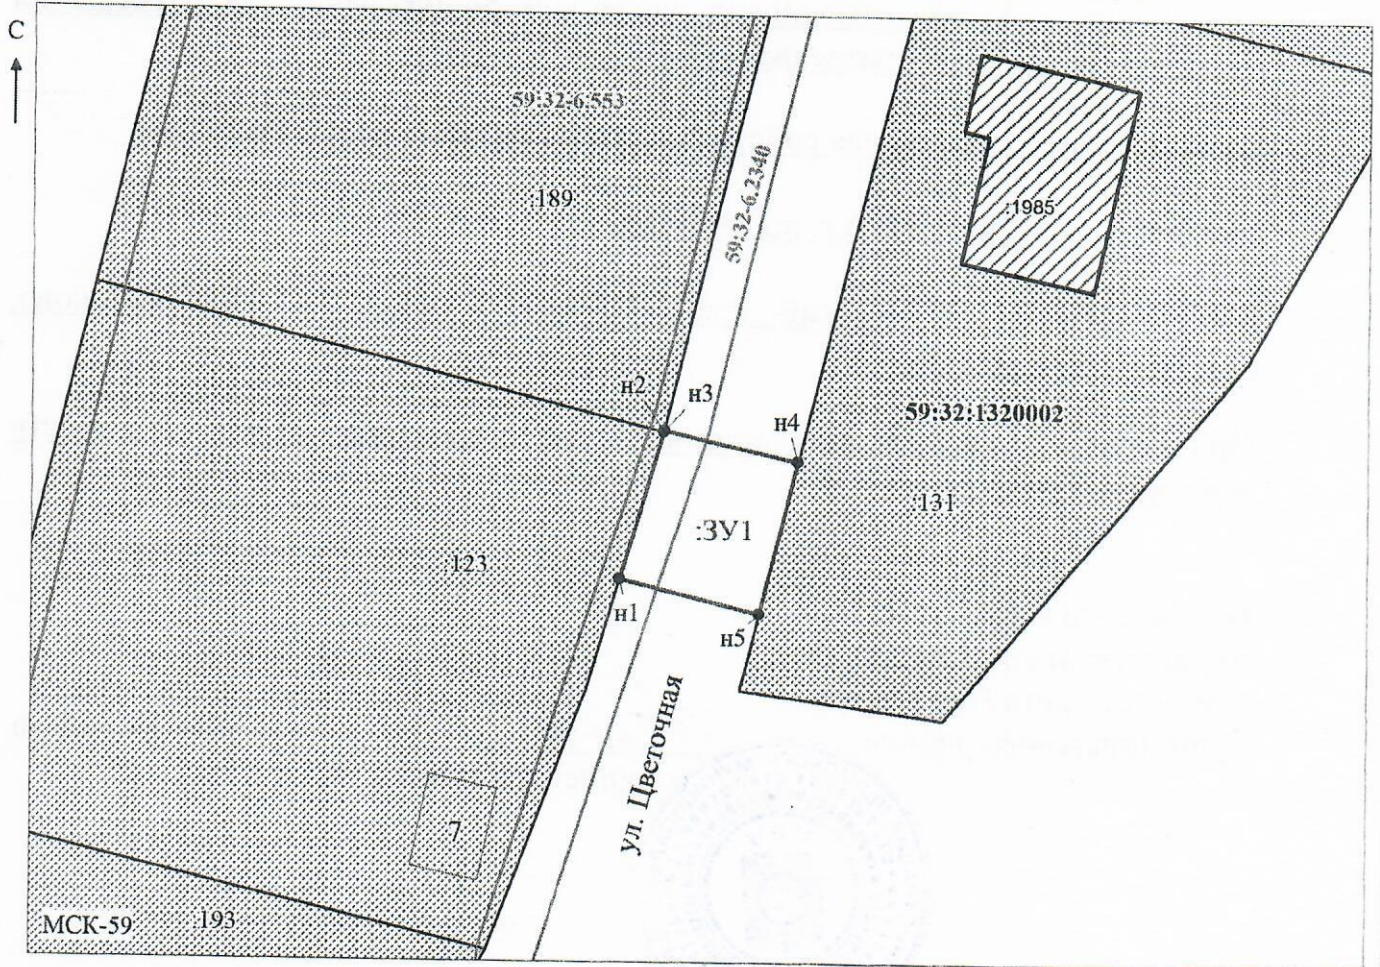

Масштаб 1: 500

**Заявитель:** \_\_\_\_\_ / Егошина И.В.  
 МП (подпись, расшифровка подписи)

(для юридических лиц и индивидуальных предпринимателей)